

中物聯規劃設計研究院
有限公司

CHINA SUPPLY & LOGISTICS
PLANNING & ARCHITECTURAL
DESIGN & RESEARCH INSTITUTE LTD

本院质量及服务投诉电话：
0771—5323519 姚女士 QQ: 305724832
0777—5613999 叶女士 QQ: 951979808

建筑行业甲级资质 证书编号: A145006752
城乡规划甲级资质 证书编号: 自资规甲字21450400
工程咨询甲级资质 证书编号: 甲252021011160
土地规划乙级资质 证书编号: 201402
工程勘察专业乙级资质 证书编号: B245006759
市政(给水工程、排水工程、道路工程、桥梁)专业乙级资质
环境工程(水污染防治工程)专项乙级
农林行业(兽医/畜牧工程)专业乙级
公路行业(公路)专业丙级资质 水利行业(河道整治)专业丙级
风景园林专项乙级资质 证书编号: A245006759



请核实项目二维码信息
www.zwl-ad.com

建设单位 DEVELOPER

北部湾港防城港码头有限公司

项目名称 PROJECT
防城港渔湾港区13号泊位
污水处理站工程

子项目名称 SUB PRO.

设备楼

图纸名称 DRAWING TITLE

一层平面图

项目代号
PROJECT NO. QZ-JZ-22-35

图别
STATUS 建 施 版 次
REVISION 第1.0版

图号
DRAWING No. JZ-02 日期
DATE 2023.01

审 定
CHECK BY 李 强


审 核
EXAM BY 丁 鹏

项目负责人
CHIEF DESIGNER 丁 鹏

专业负责人
PRO. ENG BY 丁 鹏

校 对
CHECK BY 李 强

设 计
DESIGN BY 阮承毅

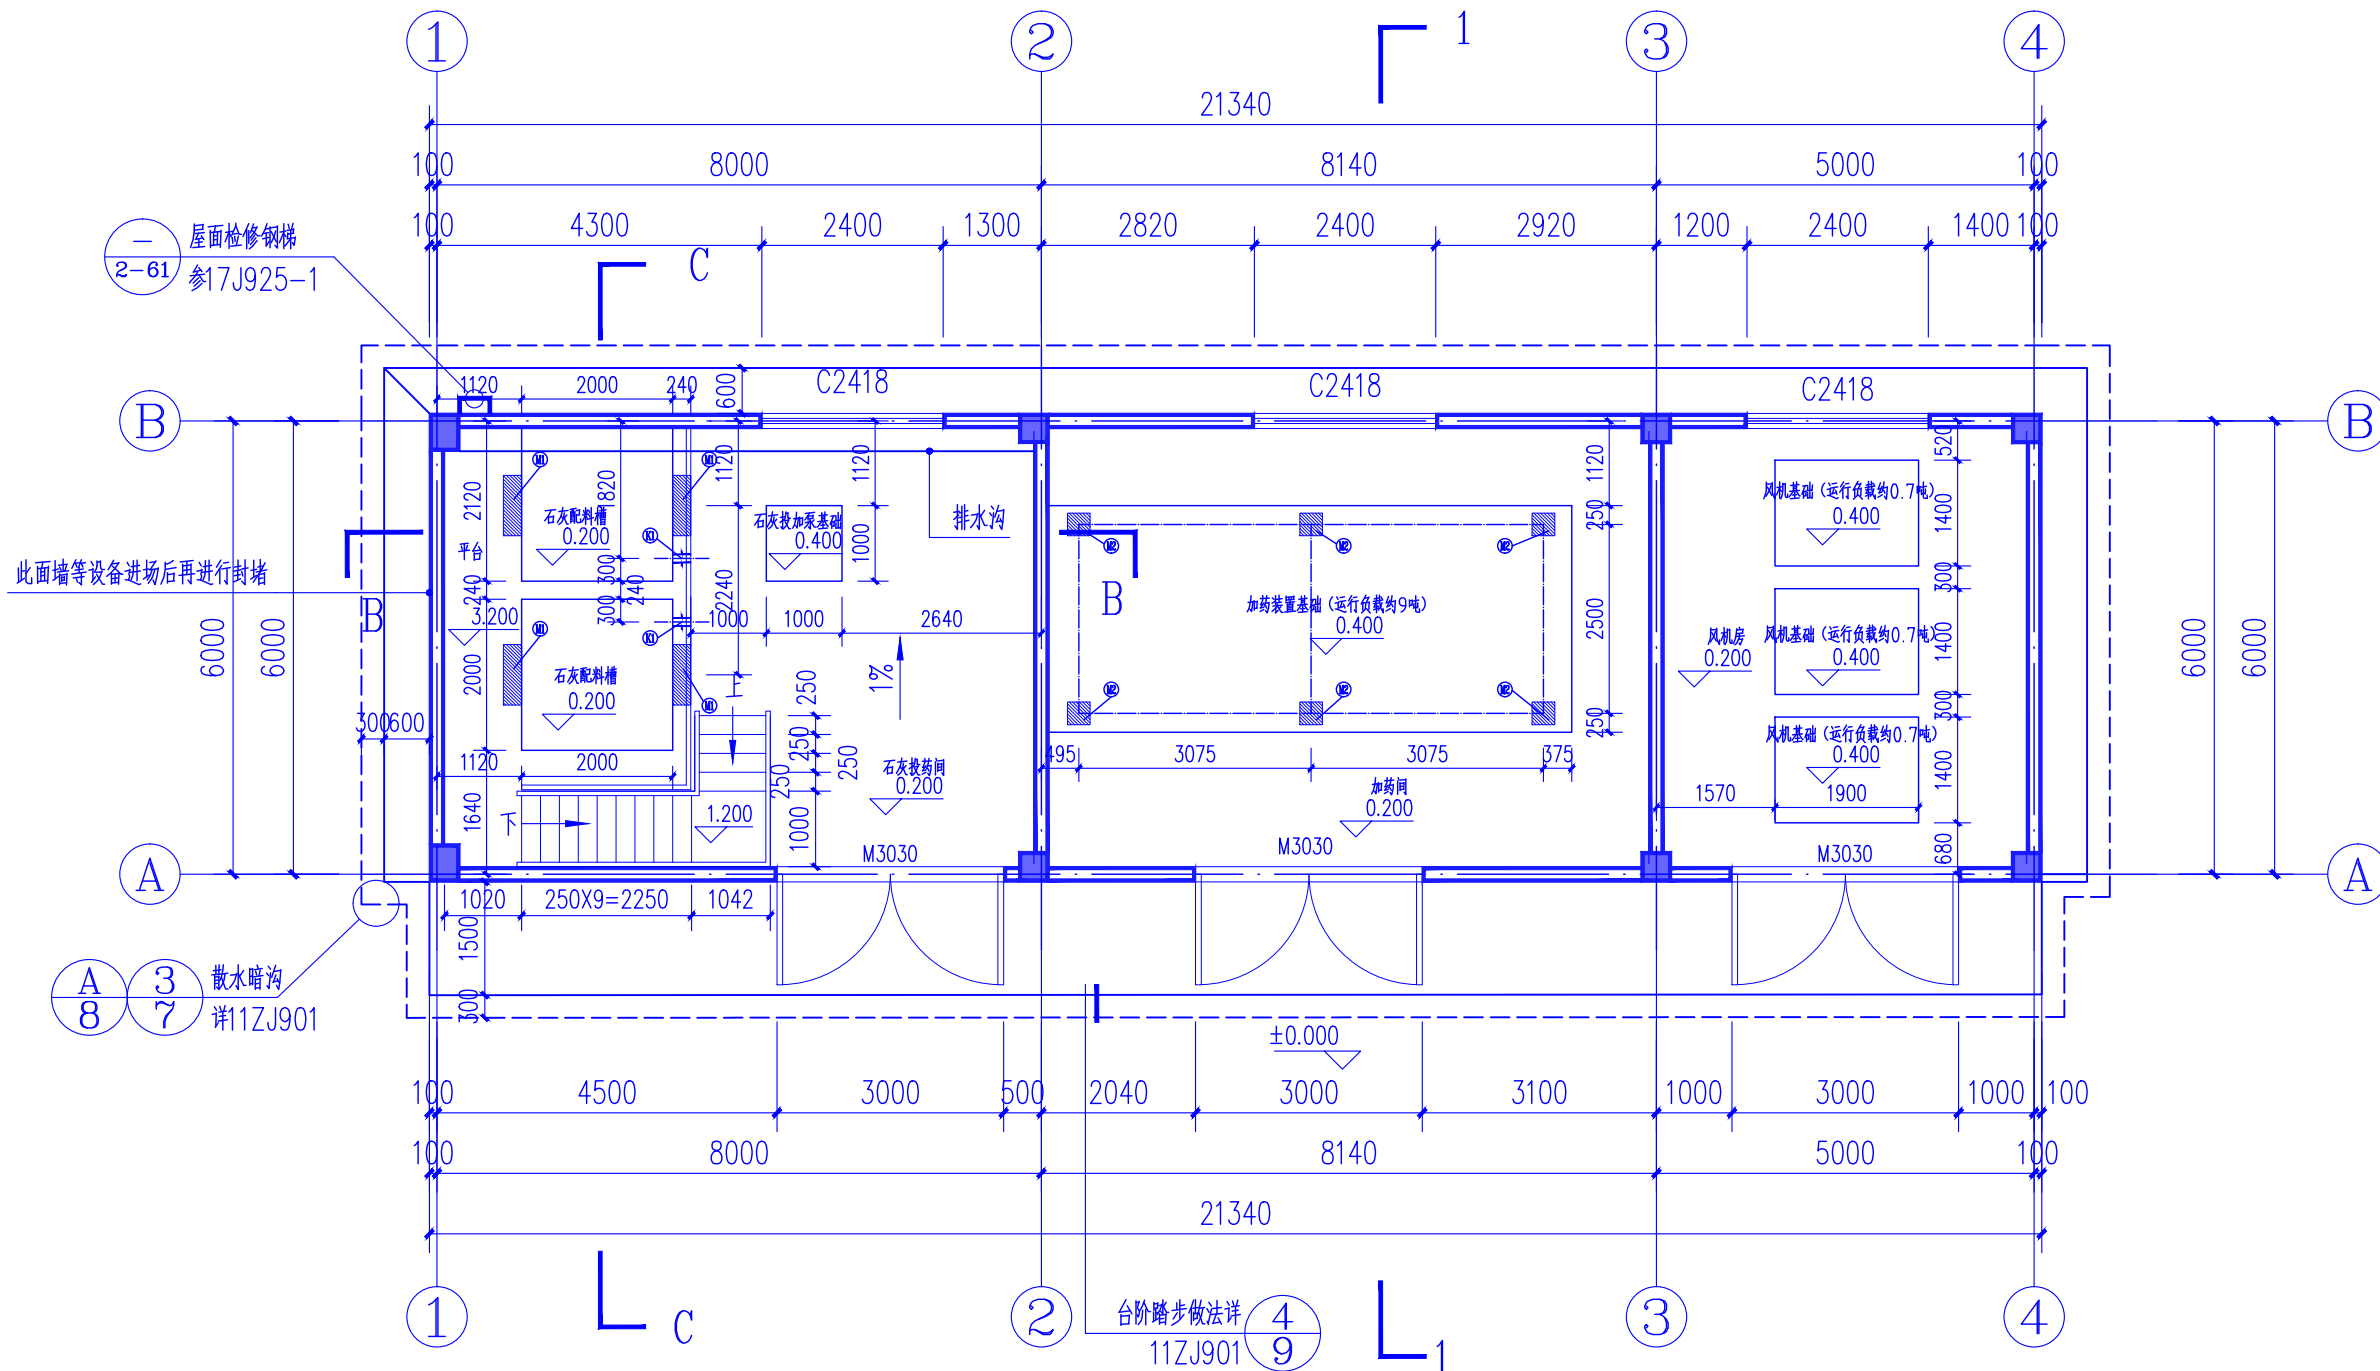


埋件表					
编号	功能及形式	尺寸 (mm)	数量	顶标高 (米)	底标高 (米)
M1	石灰配料槽搅拌机预埋钢板	800x240x20	4	3.200	3.180
M2	加药装置预埋钢板	300x300x20	6	0.400	0.380


预埋套管或预留孔表						
编号	功能及形式	安装管道公称直径或孔尺寸	数量	中心标高 (米)	顶标高 (米)	底标高 (米)
K1	石灰配料槽出液预埋套管	DN100	2	0.700		

一层平面图 1:100

建筑占地面积: 132.31m².
本层建筑面积: 132.31m².

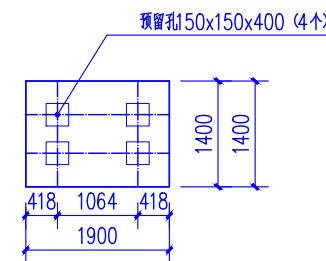

风机基础 (大样图)

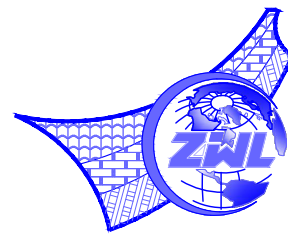

中物聯規劃設計研究院
有限公司

CHINA SUPPLY & LOGISTICS
PLANNING & ARCHITECTURAL
DESIGN & RESEARCH INSTITUTE LTD

本院质量及服务投诉电话：
0771—5323519 姚女士 QQ: 305724832
0777—5613999 叶女士 QQ: 951979808

建筑行业甲级资质 证书编号: A145006752

城乡规划甲级资质 证书编号: 自资规甲字21450400

工程咨询甲级资质 证书编号: 甲252021011160

土地规划乙级资质 证书编号: 201402

工程勘察专业乙级资质 证书编号: B245006759

市政(给水工程、排水工程、道路工程、桥梁)专业乙级资质

环境工程(水污染防治工程)专项乙级

农林行业(兽医/畜牧工程)专业乙级

公路行业(公路)专业丙级资质 水利行业(河道整治)专业丙级

风景园林专项乙级资质 证书编号: A245006759



请核实项目二维码信息
www.zwl-ad.com

建设单位 DEVELOPER

北部湾港防城港码头有限公司

项目名称 PROJECT

防城港渔湾港区13号泊位
污水处理站工程

子项目名称 SUB PRO.

设备楼

图纸名称 DRAWING TITLE

①~④轴立面图 ④~①轴立面图

项目代号
PROJECT NO. QZ-JZ-22-35

图别
STATUS 建 施 版次
REVISION 第1.0版

图号
DRAWING No. JZ-04 日期
DATE 2023.01

审 定
CHECK BY 李 强 郭



审 核
EXAM BY 丁 鹏 丁

项目负责人
CHIEF DESIGNER 丁 鹏 丁

专业负责人
PRO. ENG BY 丁 鹏 丁

校 对
CHECK BY 李 强 郭

设 计
DESIGN BY 阮承毅 阮

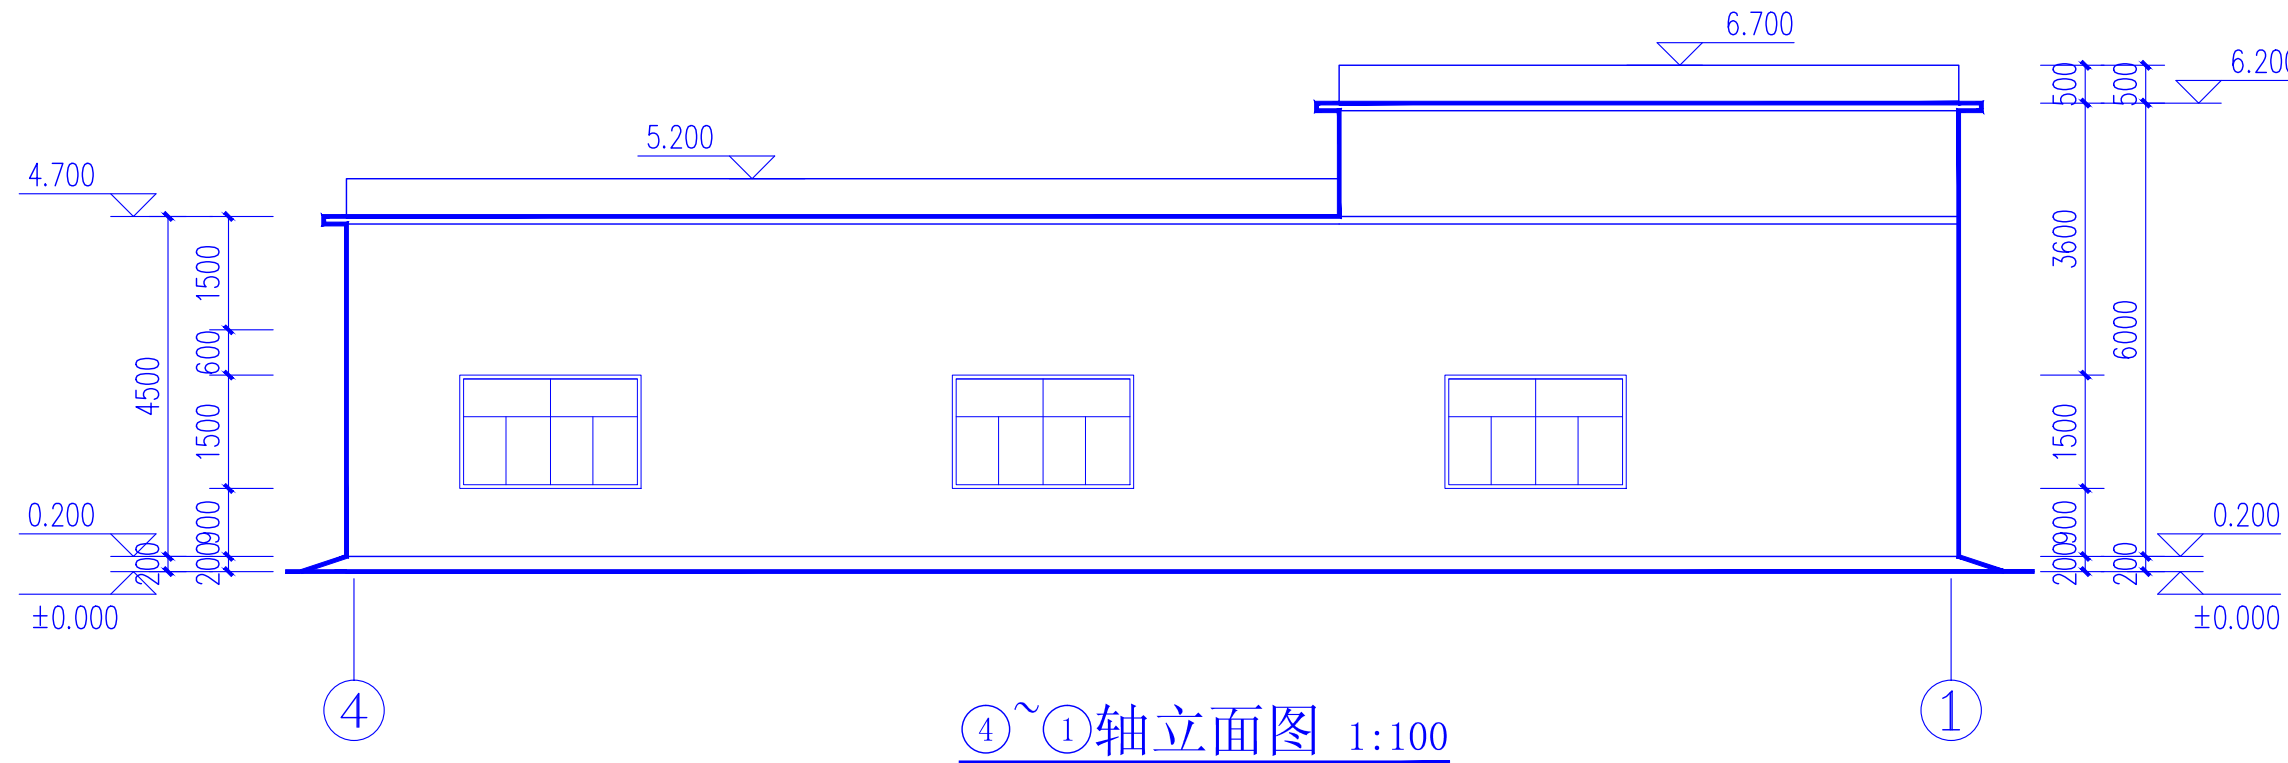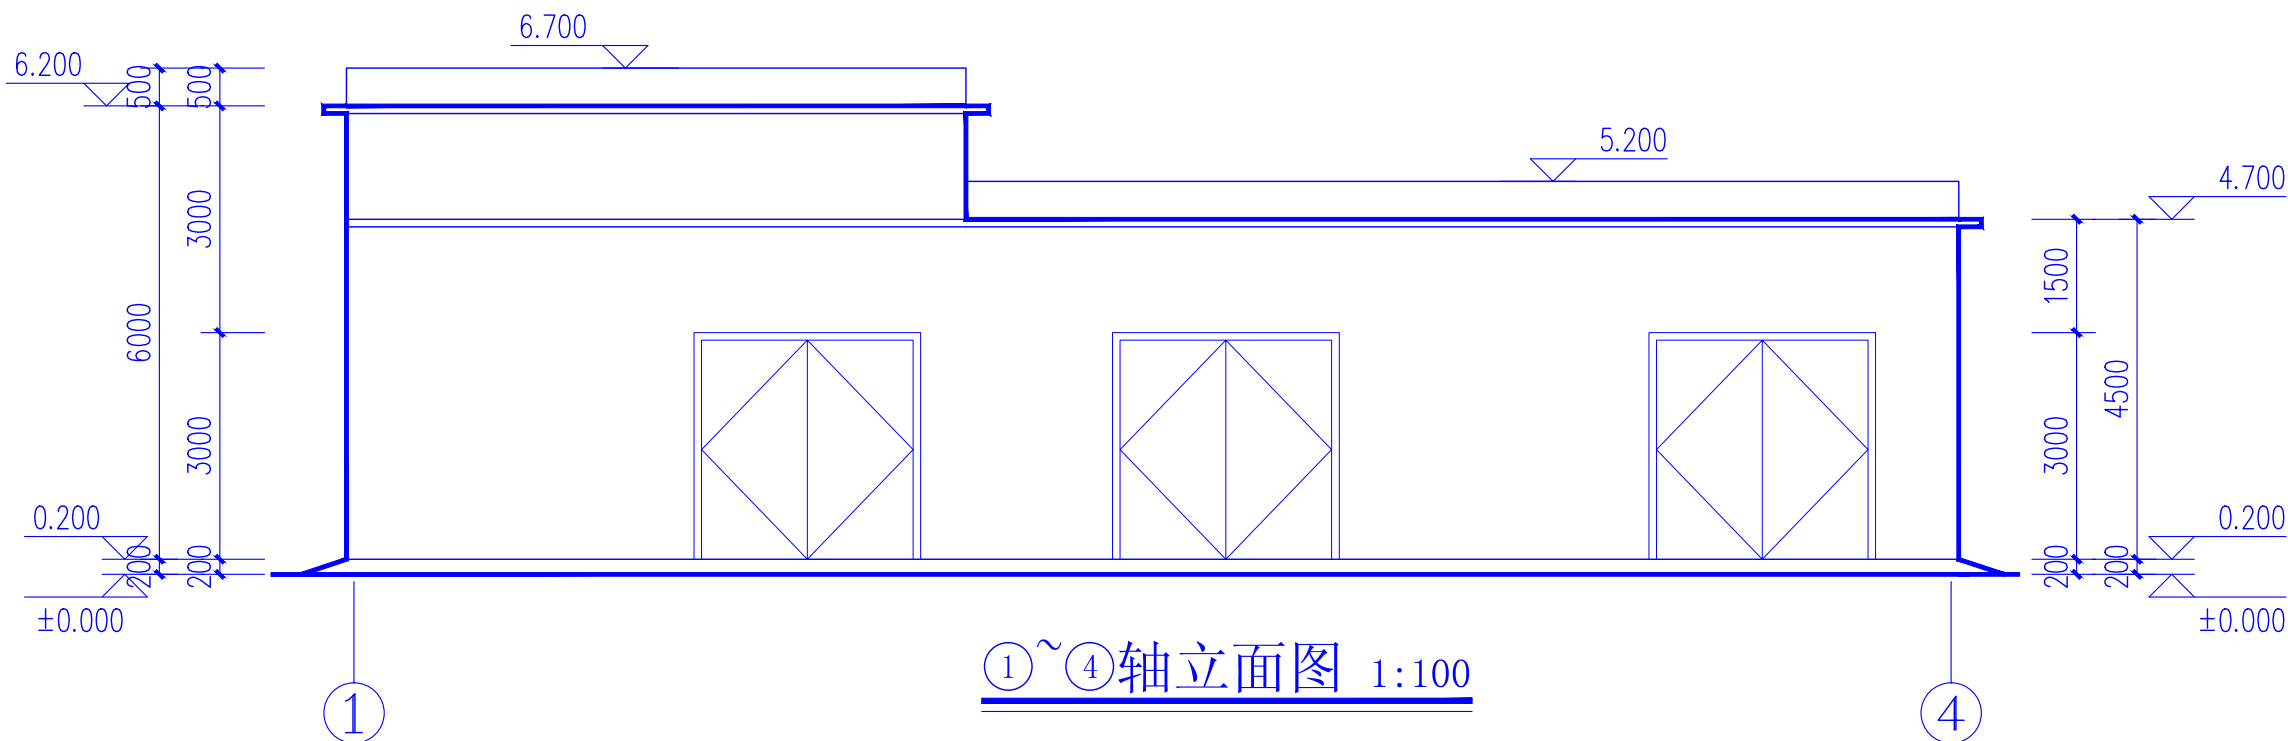

外墙材质图例

涂刷绿色外墙漆