

中物聯規劃設計研究院
有限公司

CHINA SUPPLY & LOGISTICS
PLANNING & ARCHITECTURAL
DESIGN & RESEARCH INSTITUTE LTD

本院质量及服务投诉电话：
0771—5323519 姚女士 QQ: 305724832
0777—5613999 叶女士 QQ: 951979808

建筑行业甲级资质 证书编号：A145006752

城乡规划甲级资质 证书编号：自资规甲字21450400

工程咨询甲级资质 证书编号：甲252021011160

土地规划乙级资质 证书编号：201402

工程勘察专业乙级资质 证书编号：B245006759

市政（给水工程、排水工程、道路工程、桥梁）专业乙级资质

环境工程（水污染防治工程）专项乙级

农林行业（兽医/畜牧工程）专业乙级

公路行业（公路）专业丙级资质 水利行业（河道整治）专业丙级

风景园林专项乙级资质 证书编号：A245006759



请核实项目二维码信息
www.zwl-ad.com

建设单位 DEVELOPER

北部湾港防城港码头有限公司

项目名称 PROJECT

防城港渔湾港区13号泊位
污水处理站工程

子项目名称 SUB PRO.

清水池

图纸名称 DRAWING TITLE


改造清水池平面图

项目代号
PROJECT NO. QZ-JZ-22-35


图别
STATUS 建 施 版次
REVISION 第1.0版

图号
DRAWING No. JZ-02 日期
DATE 2023.01

审 定 CHECK BY	李 强	郭
审 核 EXAM BY	丁 鹏	郭
项目负责人 CHIEF DESIGNER	丁 鹏	郭
专业负责人 PRO. ENG BY	丁 鹏	郭
校 对 CHECK BY	李 强	郭
设 计 DESIGN BY	阮承毅	阮承毅

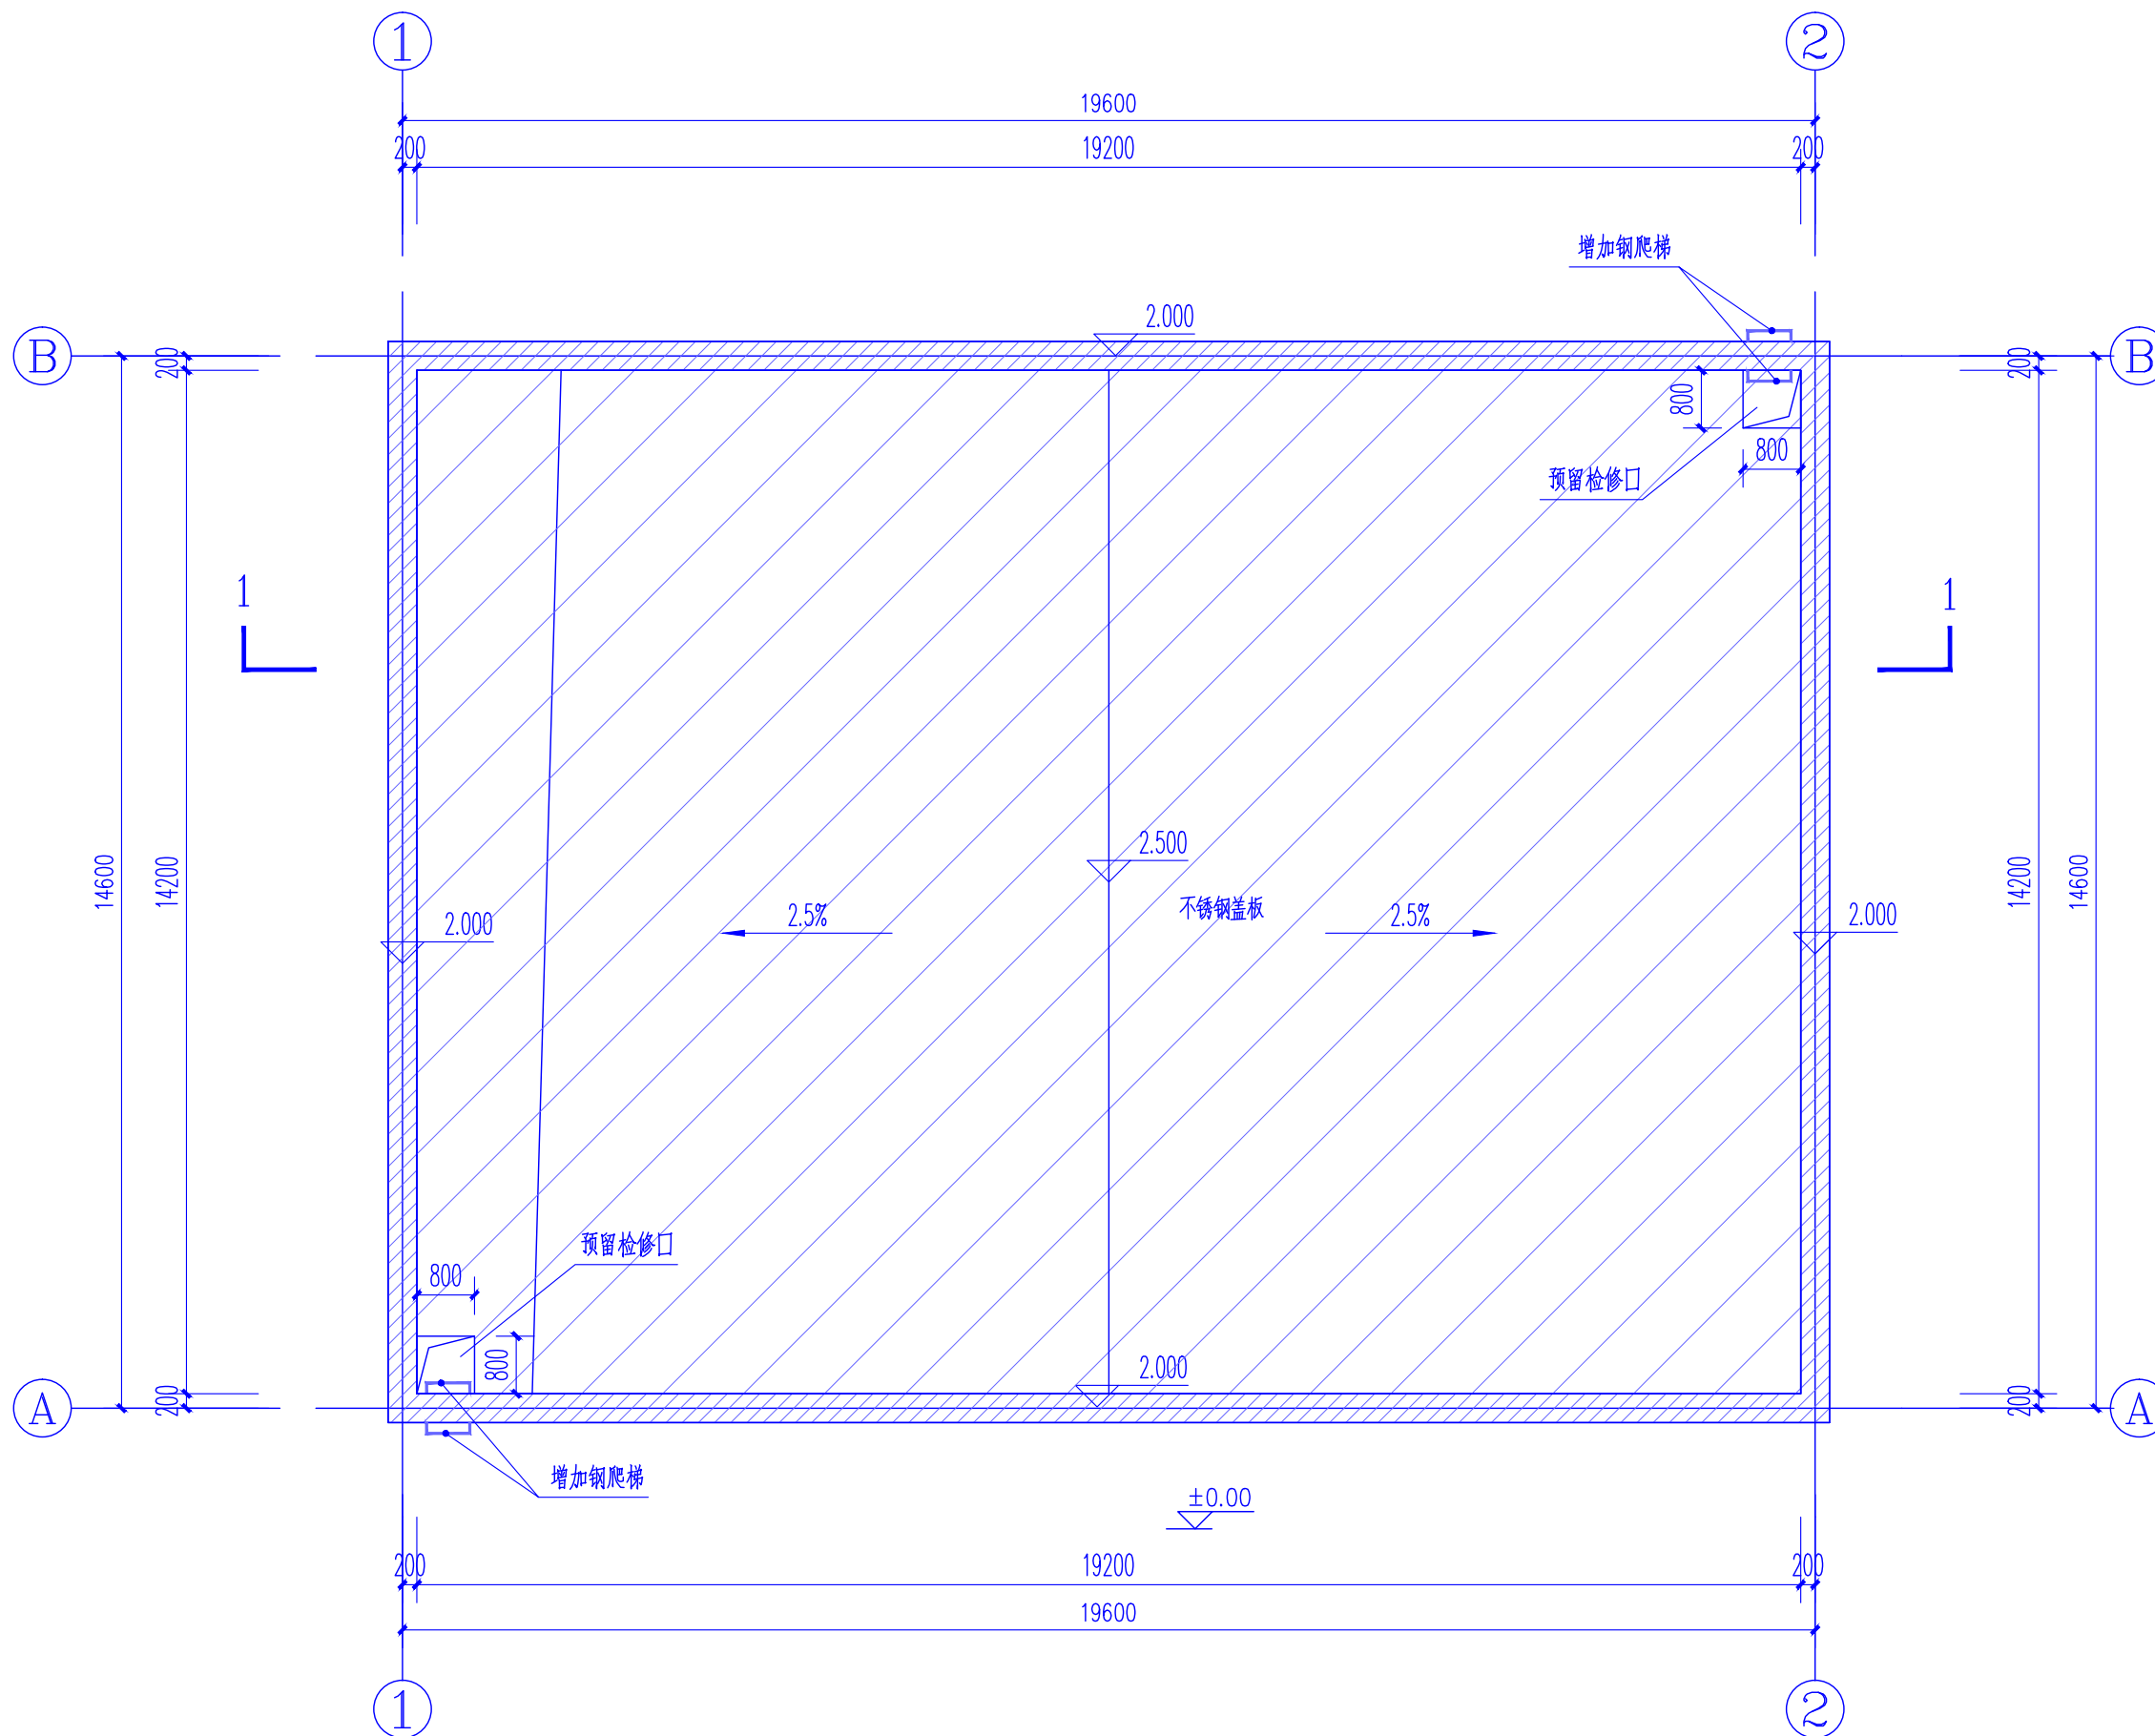

改造清水池平面图 1:100

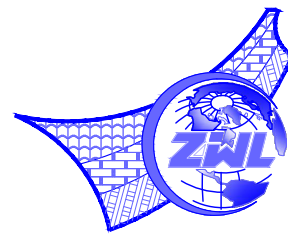

中物聯規劃設計研究院
有限公司

CHINA SUPPLY & LOGISTICS
PLANNING & ARCHITECTURAL
DESIGN & RESEARCH INSTITUTE LTD

本院质量及服务投诉电话：
0771—5323519 姚女士 QQ: 305724832
0777—5613999 叶女士 QQ: 951979808

建筑行业甲级资质 证书编号：A145006752

城乡规划甲级资质 证书编号：自资规甲字21450400

工程咨询甲级资质 证书编号：甲252021011160

土地规划乙级资质 证书编号：201402

工程勘察专业乙级资质 证书编号：B245006759

市政（给水工程、排水工程、道路工程、桥梁）专业乙级资质
环境工程（水污染防治工程）专项乙级
农林行业（兽医/畜牧工程）专业乙级
公路行业（公路）专业丙级资质 水利行业（河道整治）专业丙级
风景园林专项乙级资质 证书编号：A245006759



请核实项目二维码信息
www.zwl-ad.com

建设单位 DEVELOPER

北部湾港防城港码头有限公司

项目名称 PROJECT

防城港渔湾港区13号泊位
污水处理站工程


子项目名称 SUB PRO.

清水池

图纸名称 DRAWING TITLE

1-1剖面图

项目代号 PROJECT NO.	QZ-JZ-22-35		
图 别 STATUS	建 施	版 次 REVISION	第1.0版
图 号 DRAWING No.	JZ-03	日 期 DATE	2023.01
审 定 CHECK BY	李 强	郭	
审 核 EXAM BY	丁 鹏	丁	
项目负责人 CHIEF DESIGNER	丁 鹏	丁	
专业负责人 PRO. ENG BY	丁 鹏	丁	
校 对 CHECK BY	李 强	郭	
设 计 DESIGN BY	阮承毅	阮	

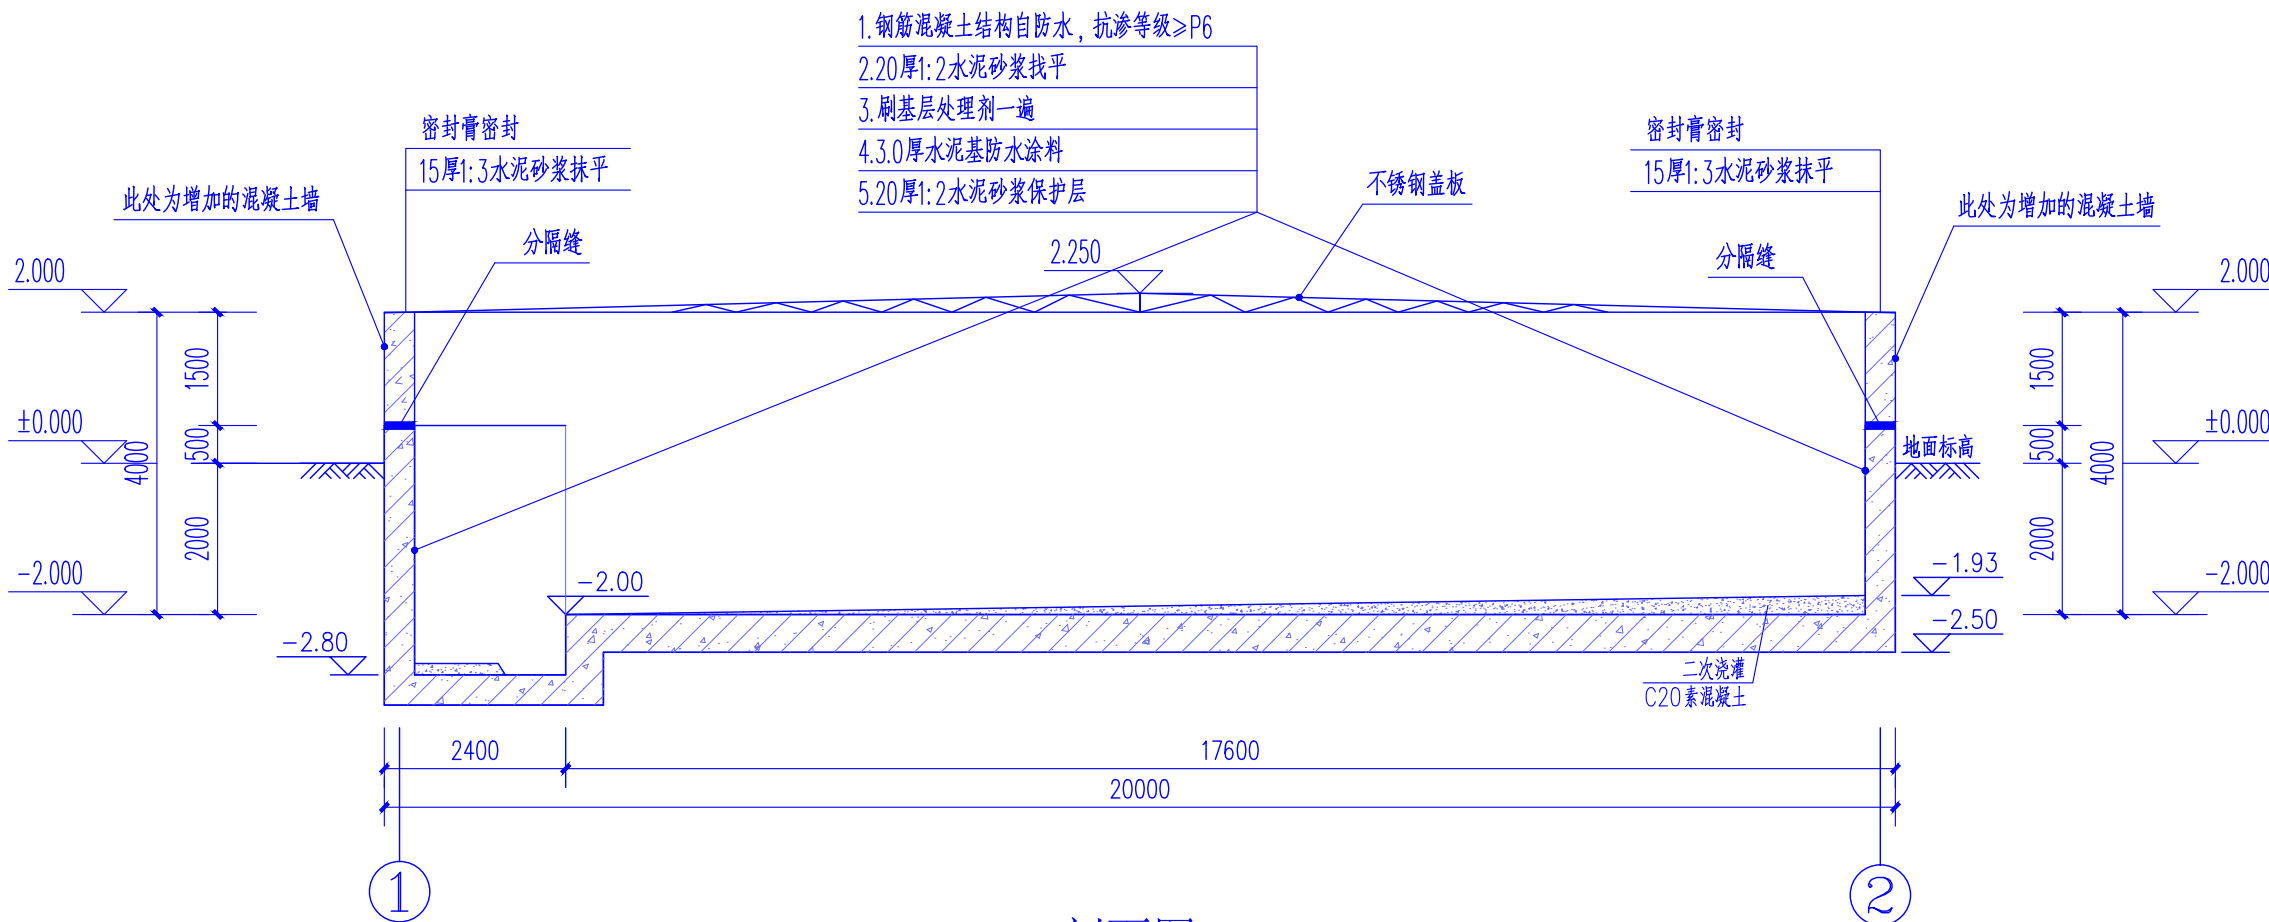

1-1剖面图 1:100