

**中物聯規劃設計研究院有限公司**

CHINA SUPPLY & LOGISTICS  
PLANNING & ARCHITECTURAL  
DESIGN & RESEARCH INSTITUTE LTD

本院质量及服务投诉电话：  
0771-5323519 姚女士 QQ: 305724832  
0777-5613999 叶女士 QQ: 951979808

建筑行业甲级资质 证书编号: A145006752  
城乡规划甲级资质 证书编号: 自资规甲字21450400  
工程咨询甲级资质 证书编号: 甲252021011160  
土地规划乙级资质 证书编号: 201402  
工程勘察专业乙级资质 证书编号: B245006759  
市政(给水工程、排水工程、道路工程、桥梁)专业乙级资质  
环境工程(水污染防治工程)专项乙级  
农林行业(兽医/畜牧工程)专业乙级  
公路行业(公路)专业丙级资质 水利行业(河道整治)专业丙级  
风景园林专项乙级资质 证书编号: A245006759



请核实项目二维码信息  
www.zwl-ad.com

建设单位 DEVELOPER

北部湾防城港码头有限公司

项目名称 PROJECT  
防城港渔湾港区13号泊位  
污水处理站工程

子项目名称 SUB PRO.

脱水间

图纸名称 DRAWING TITLE


原始加药及泵房一层平面图

项目代号 PROJECT NO. QZ-JZ-22-35


图别 STATUS 建筑 REVISION 第1.0版

图号 DRAWING No. JZ-01 日期 DATE 2023.01

审定 CHECK BY	李强	郭
审核 EXAM BY	丁鹏	郭
项目负责人 CHIEF DESIGNER	丁鹏	郭
专业负责人 PRO. ENG BY	丁鹏	郭
校对 CHECK BY	李强	郭
设计 DESIGN BY	阮承毅	阮承毅

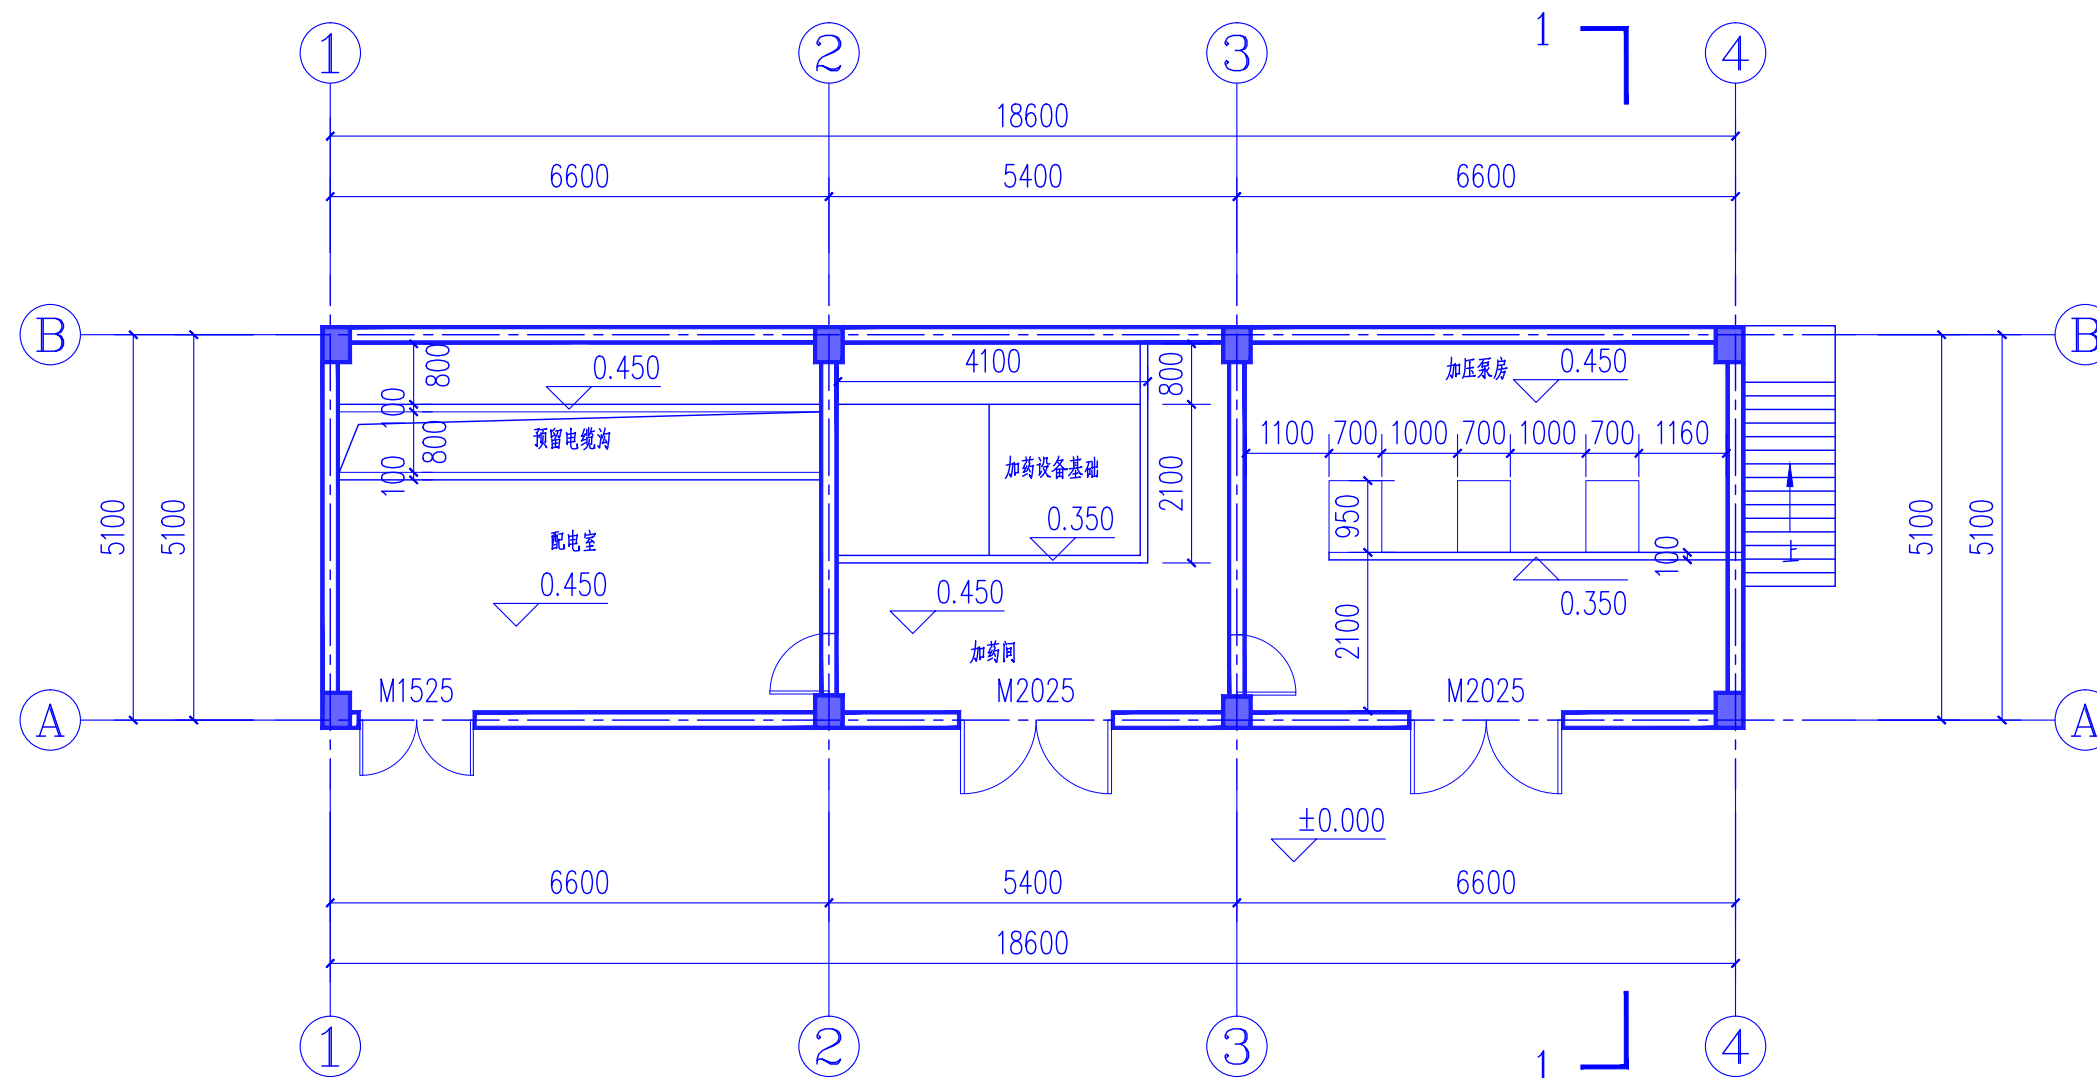

原始加药及泵房一层平面图 1:100

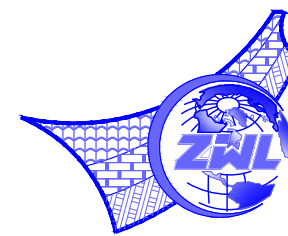

**中物聯规划设计研究院有限公司**

CHINA SUPPLY & LOGISTICS  
PLANNING & ARCHITECTURAL  
DESIGN & RESEARCH INSTITUTE LTD

本院质量及服务投诉电话：  
0771-5323519 姚女士 QQ: 305724832  
0777-5613999 叶女士 QQ: 951979808

建筑行业甲级资质 证书编号: A145006752  
城乡规划甲级资质 证书编号: 自资规甲字21450400  
工程咨询甲级资质 证书编号: 甲252021011160  
土地规划乙级资质 证书编号: 201402  
工程勘察专业乙级资质 证书编号: B245006759  
市政(给水工程、排水工程、道路工程、桥梁)专业乙级资质  
环境工程(水污染防治工程)专项乙级  
农林行业(兽医/畜牧工程)专业乙级  
公路行业(公路)专业丙级资质 水利行业(河道整治)专业丙级  
风景园林专项乙级资质 证书编号: A245006759



请核实项目二维码信息  
www.zwl-ad.com

建设单位 DEVELOPER

北部湾港防城港码头有限公司

项目名称 PROJECT  
防城港渔湾港区13号泊位  
污水处理站工程

子项目名称 SUB PRO.

脱水间

图纸名称 DRAWING TITLE

原始加药及泵房拆除设备及墙体一层平面图  
脱水间改造后一层平面图

项目代号 PROJECT NO. QZ-JZ-22-35

图别 STATUS	建施	版次 REVISION	第1.0版
-----------	----	-------------	-------

图号 DRAWING No.	JZ-02	日期 DATE	2023.01
----------------	-------	---------	---------

审定 CHECK BY	李强	郭
-------------	----	---


审核 EXAM BY	丁鹏	郭
------------	----	---

项目负责人 CHIEF DESIGNER	丁鹏	郭
----------------------	----	---


专业负责人 PRO. ENG BY	丁鹏	郭
-------------------	----	---

校对 CHECK BY	李强	郭
-------------	----	---

设计 DESIGN BY	阮承毅	郭
--------------	-----	---

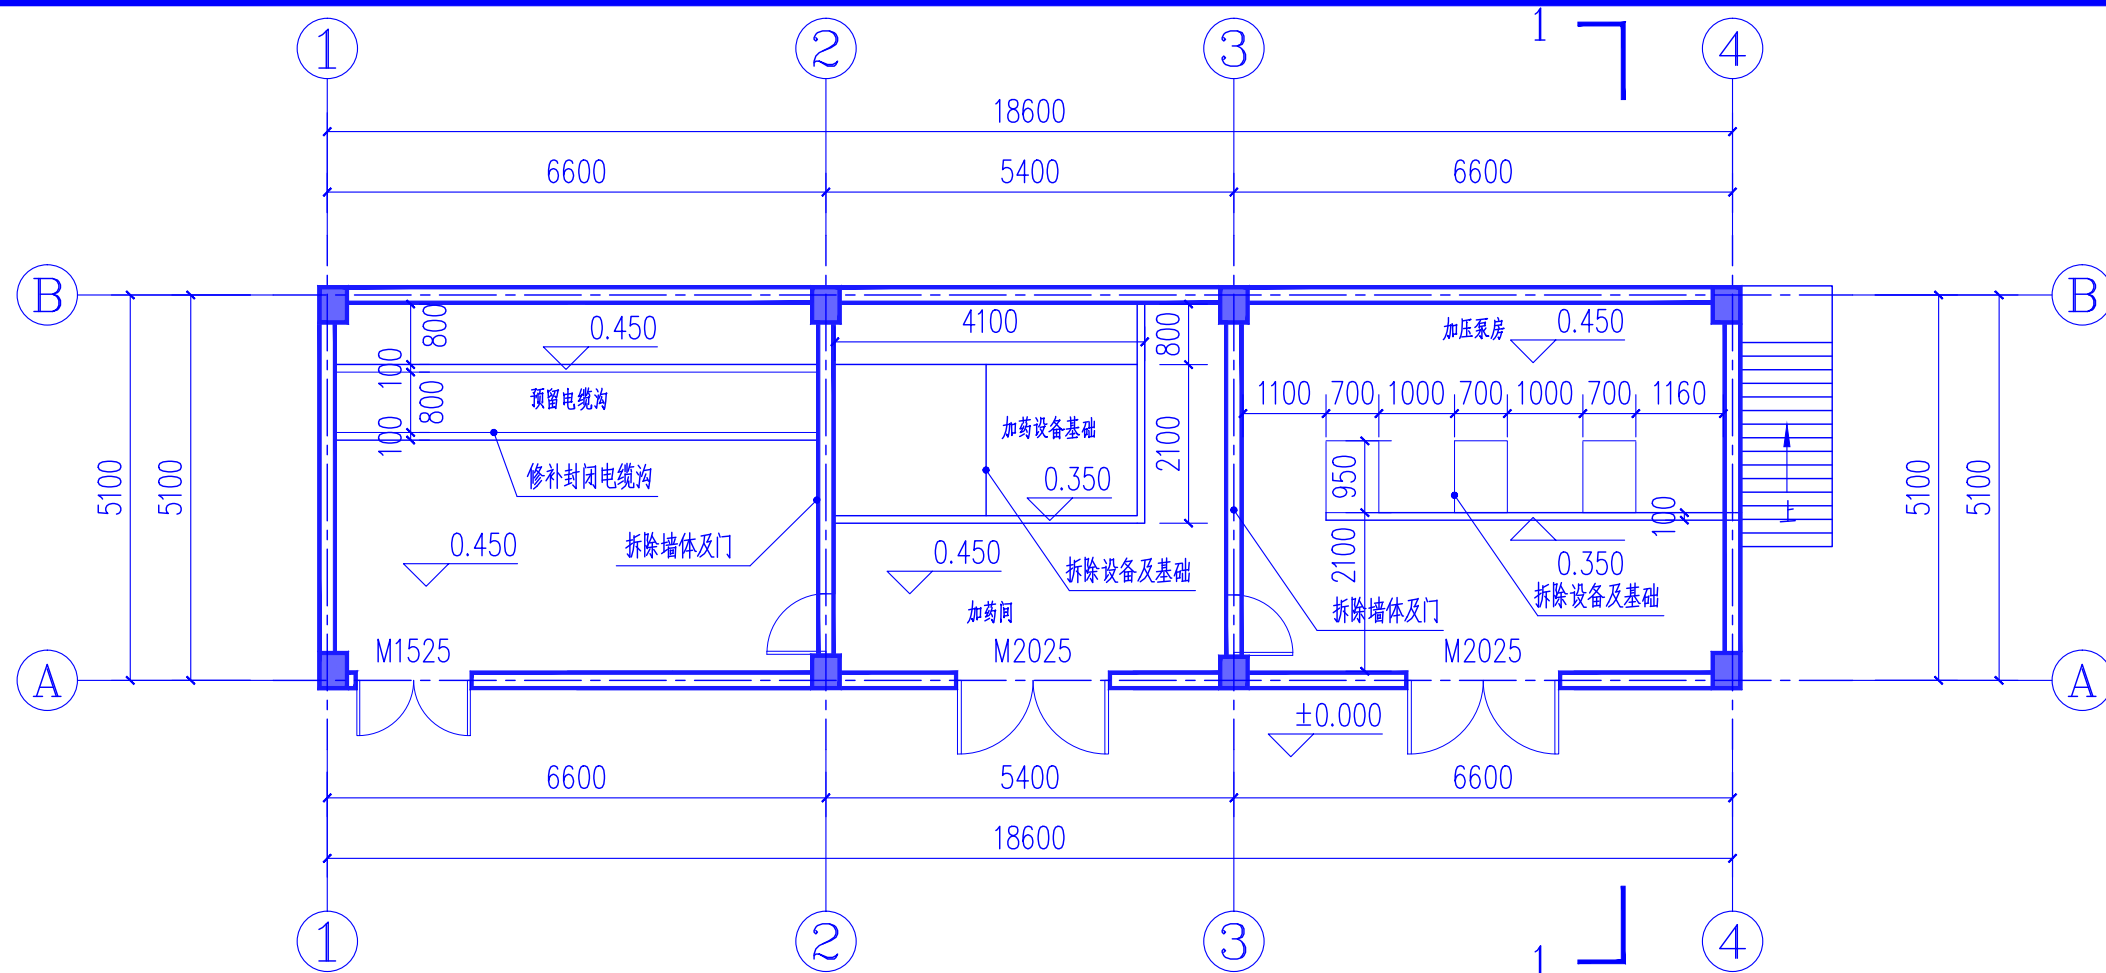

**原始加药及泵房拆除设备及墙体一层平面图 1:100**

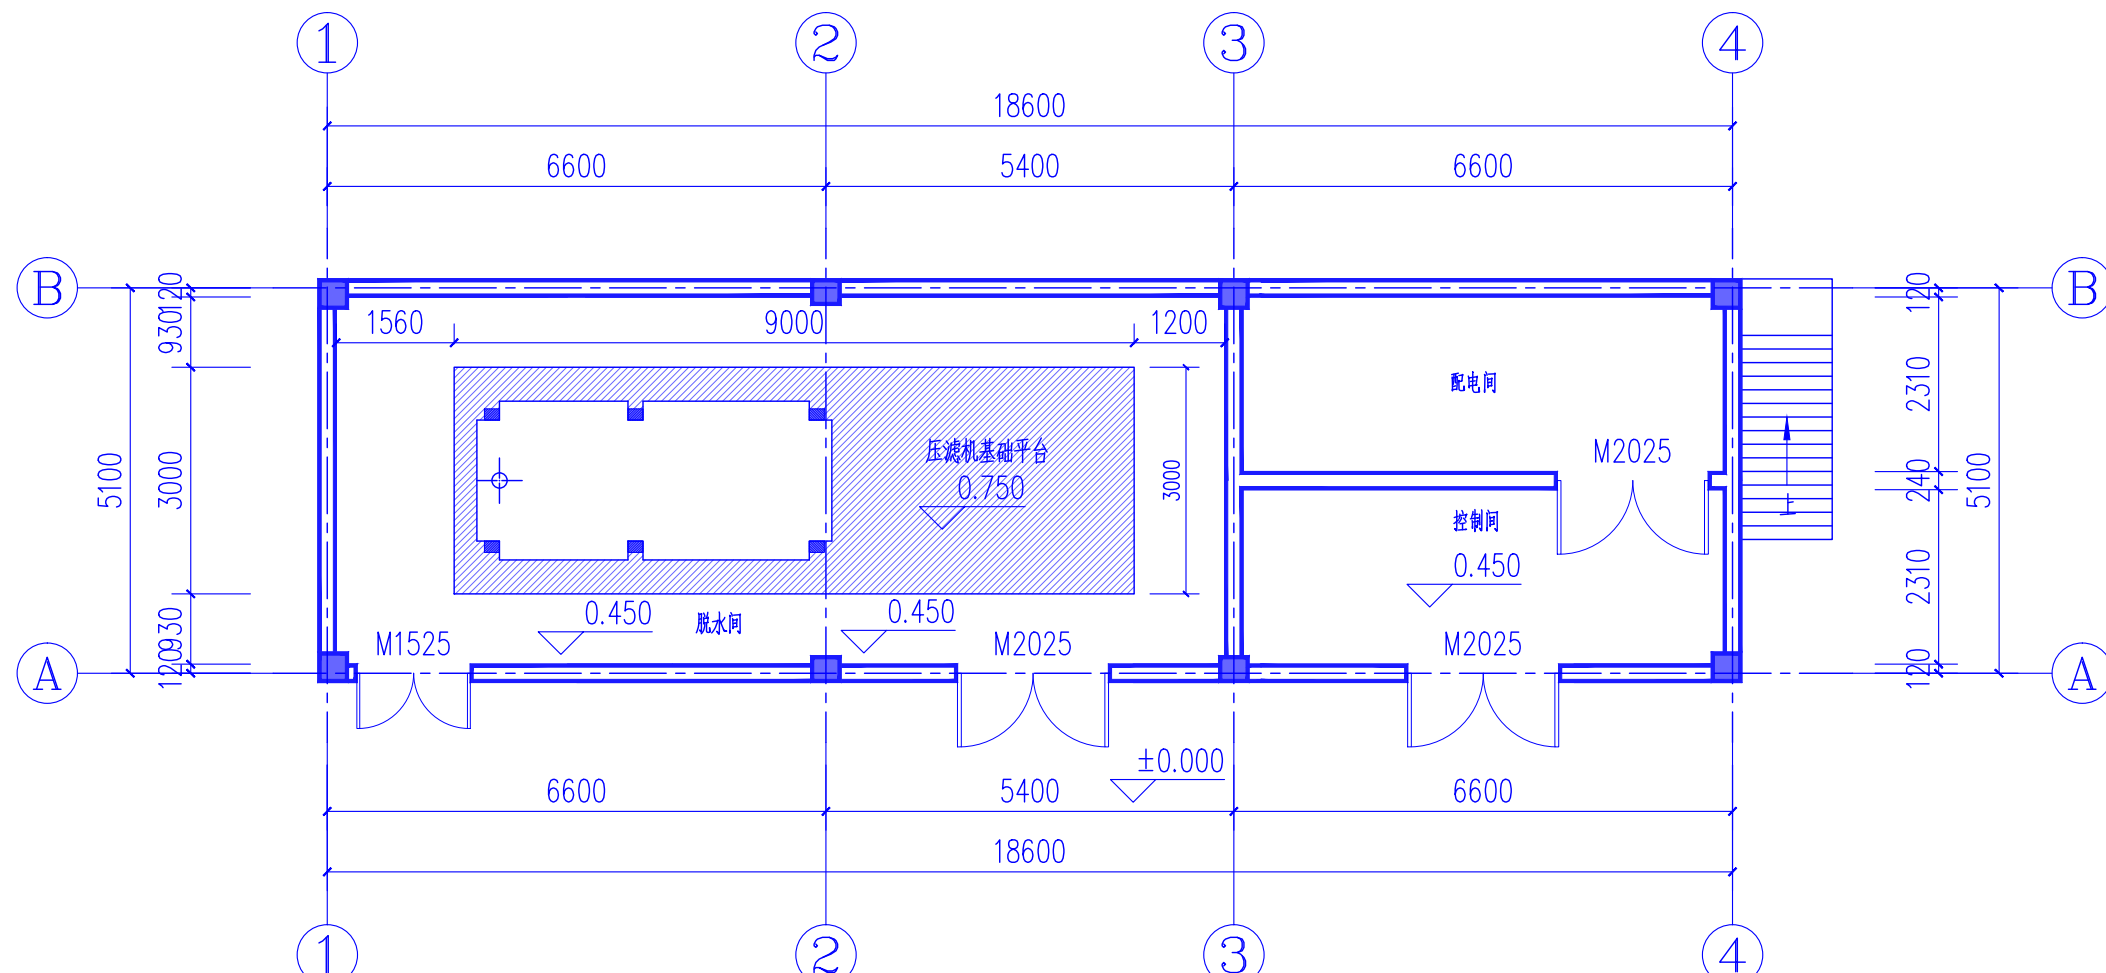

**脱水间改造后一层平面图 1:100**