



收集池平面图 1:100

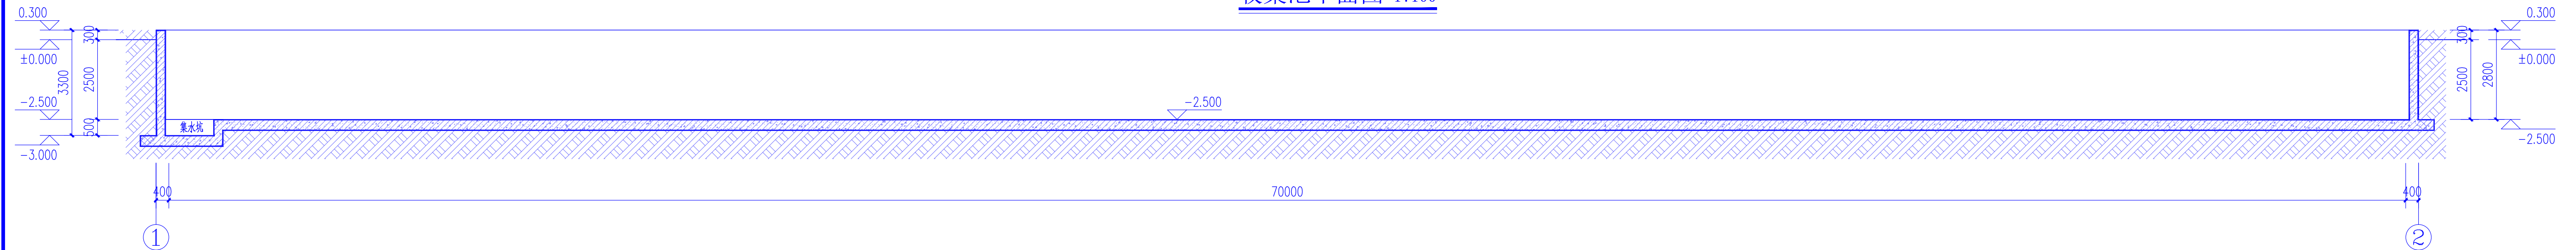

1-1剖面图 1:100

池壁、池底防水做法:  
1. 钢筋混凝土结构自防水, 抗渗等级P6  
2. 20厚1:2水泥砂浆找平  
3. 20厚掺外加剂或掺合料水泥防水砂浆分次抹压, 表面压光

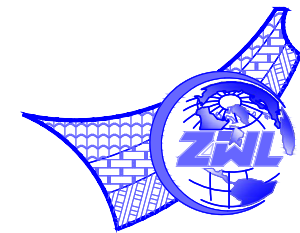

中物聯規劃設計研究院  
有限公司

CHINA SUPPLY & LOGISTICS  
PLANNING & ARCHITECTURAL  
DESIGN & RESEARCH INSTITUTE LTD

本院质量及服务投诉电话:  
0771-5323519 姚女士 QQ: 305724832  
0777-5613999 叶女士 QQ: 951979808

建筑行业甲级资质 证书编号: A145006752

城乡规划甲级资质 证书编号: 自资规甲字21450400

工程咨询甲级资质 证书编号: 甲252021011160

土地规划乙级资质 证书编号: 201402

工程勘察专业乙级资质 证书编号: B245006759

市政(给水工程、排水工程、道路工程、桥梁)专业乙级资质

市政(给水工程、排水工程、道路工程、桥梁)专业乙级资质

农林行业(灌溉/畜牧工程)专业乙级

公路行业(公路)专业甲级资质 水利行业(河道整治)专业丙级

及灌溉行业乙级资质 证书编号: A210006759

注册执业章

出图专用章



请核实项目二维码信息  
www.zwl-ad.com

建设单位 DEVELOPER

北部湾港防城港码头有限公司

项目名称 PROJECT

防城港渔湾港区13号泊位

污水处理站工程

子项目名称 SUB PROJ.

收集池

图纸名称 DRAWING TITLE

收集池平面图

1-1剖面图

项目代号 PROJECT NO.

QZ-JZ-22-35

图别 STATUS

建施

版次 REVISION

第1.0版

图号 DRAWING NO.

JZ-01

日期 DATE

2023.01

审定 CHECK BY

李强

审核 EXAM BY

丁鹏

项目负责人 CHIEF DESIGNER

丁鹏

专业负责人 PRO. ENG BY

丁鹏

校对 CHECK BY

李强

设计 DESIGN BY

阮承毅