


环境管理部
技术部
工程部



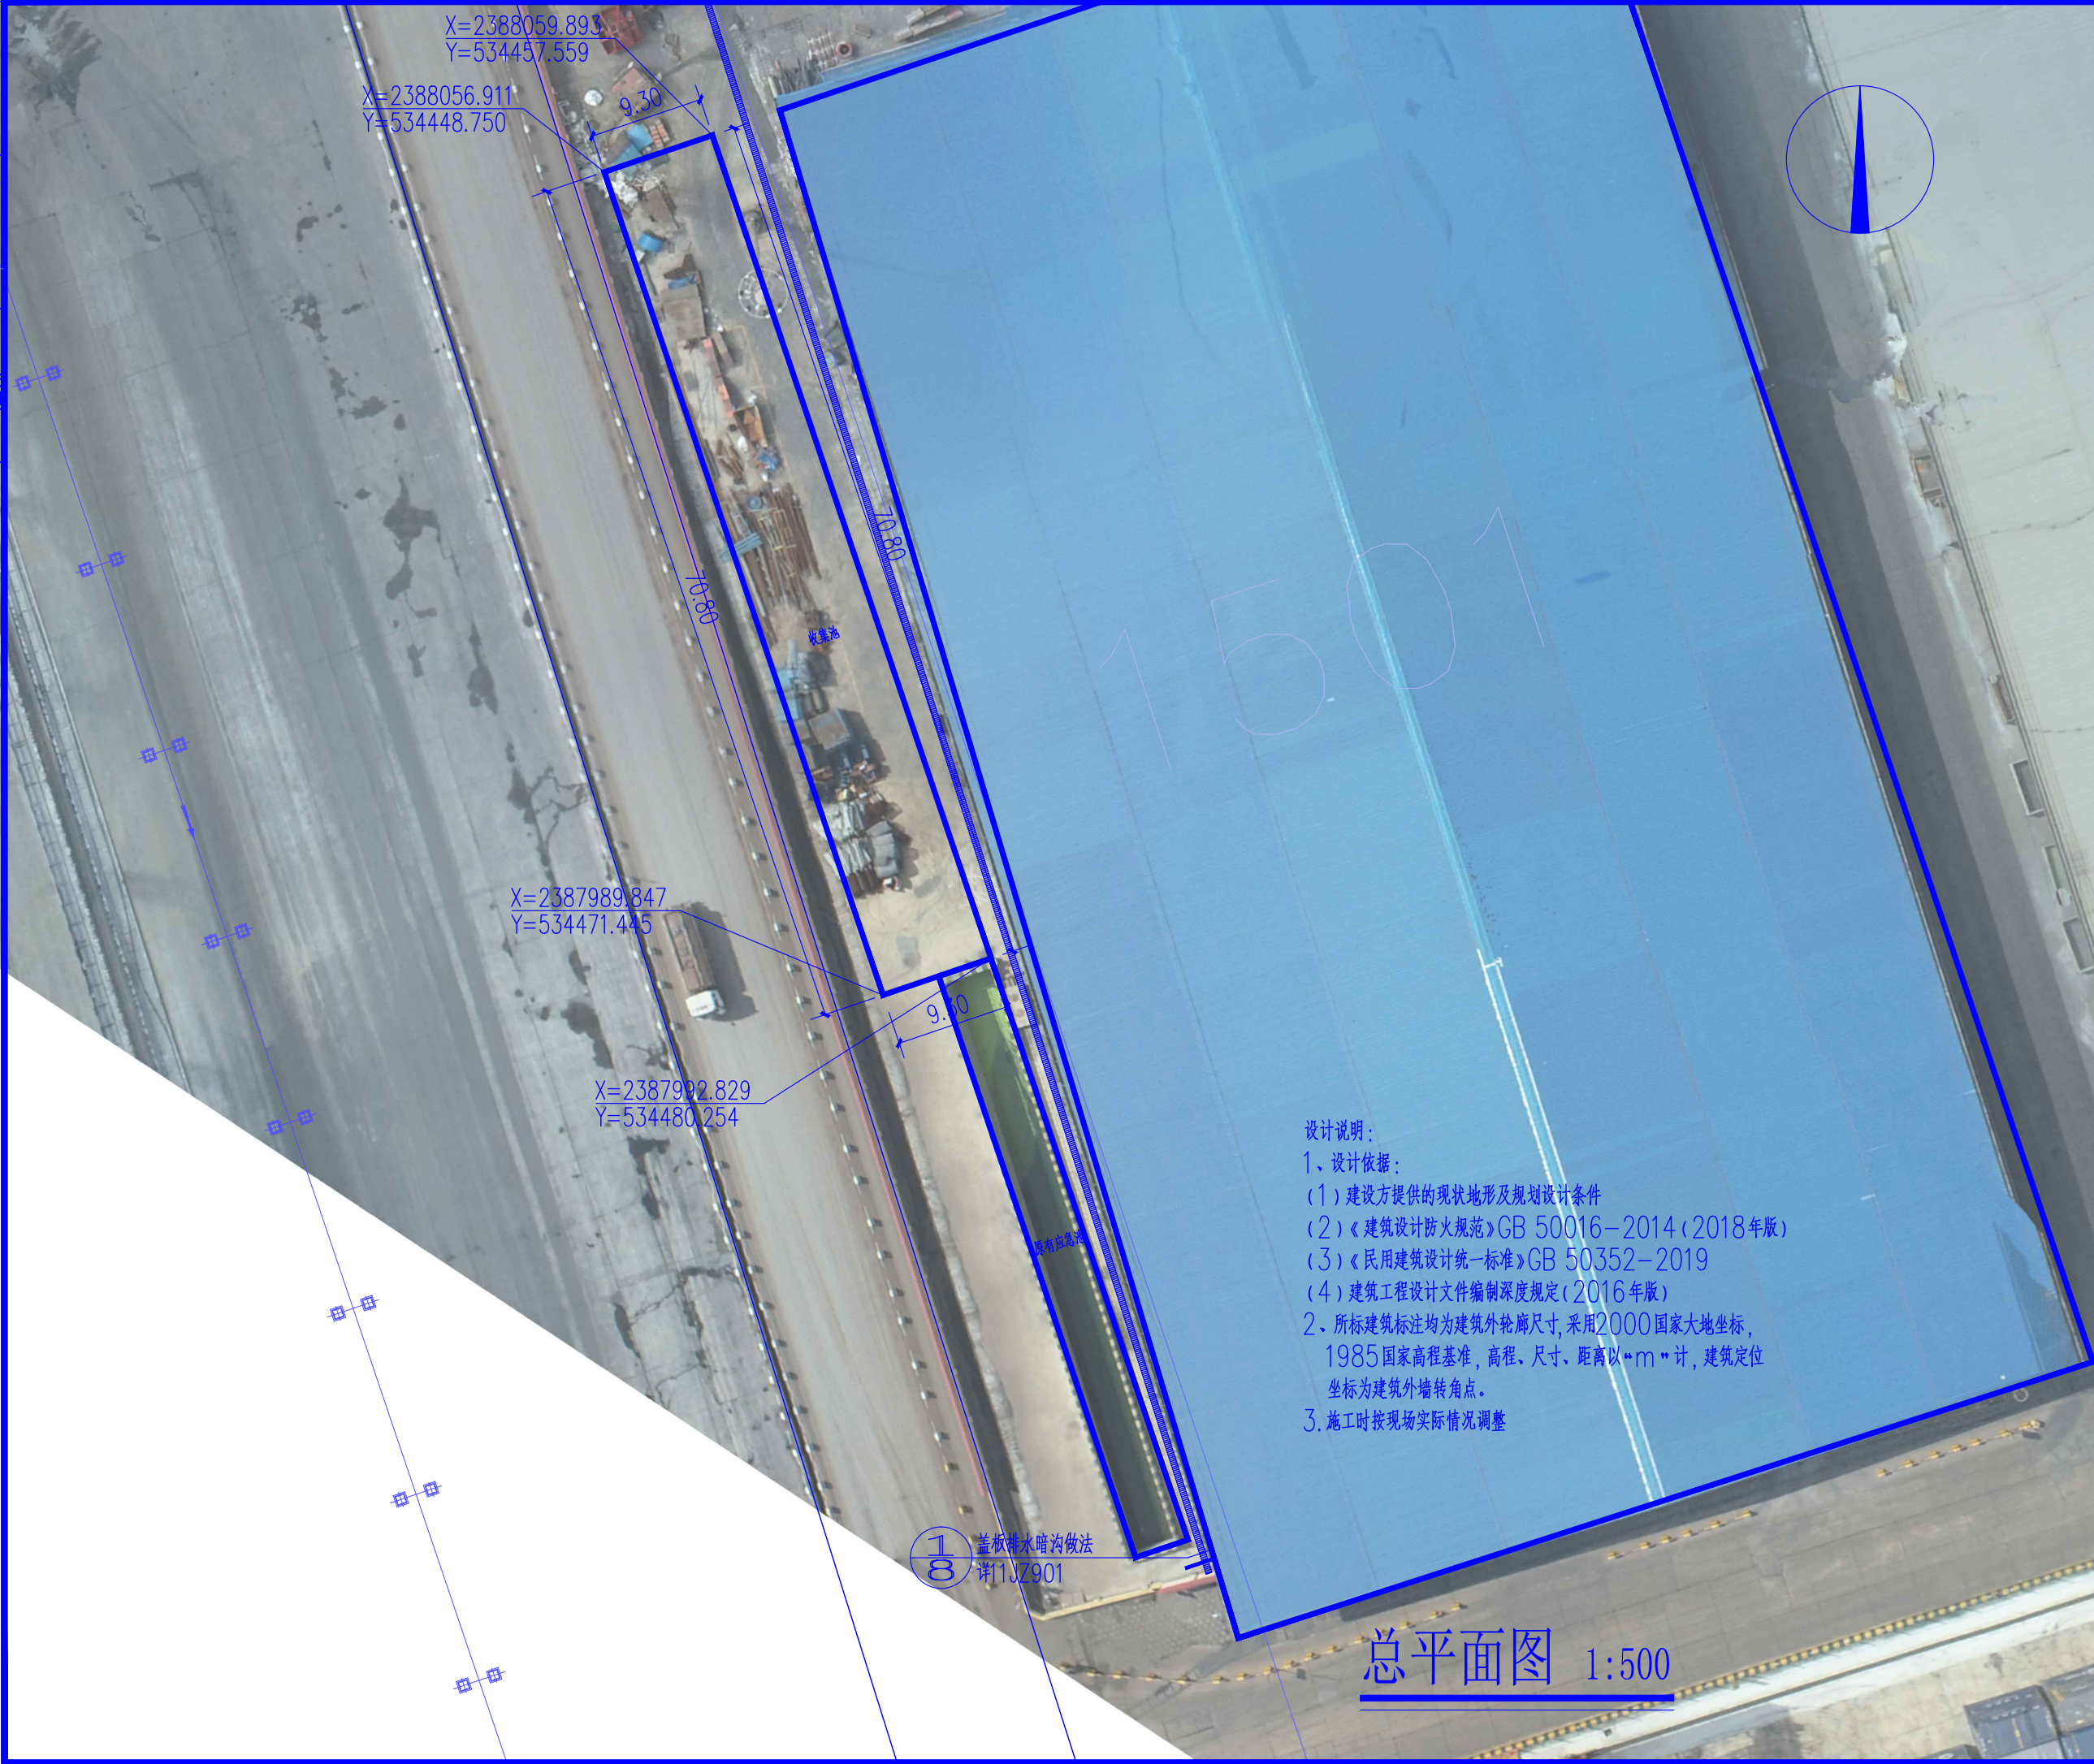

中物聯規劃設計研究院有限公司
CHINA SUPPLY & LOGISTICS
PLANNING & ARCHITECTURAL
DESIGN & RESEARCH INSTITUTE LTD

本院质量及服务投诉电话：
0771—5323519 姚女士 QQ: 305724832
0777—5613999 叶女士 QQ: 951979808

建筑行业甲级资质	证书编号：A145006752
城乡规划甲级资质	证书编号：自资规甲字21450400
工程咨询甲级资质	证书编号：甲252021011160
土地规划乙级资质	证书编号：201402
工程勘察专业乙级资质	证书编号：B245006759
市政（给水工程、排水工程、道路工程、桥梁）专业乙级资质 环境工程（水污染防治工程）专项乙级 农林行业（兽医/畜牧工程）专业乙级 公路行业（公路）专业丙级资质 水利行业（河道整治）专业丙级 风景园林专项乙级资质 证书编号：A245006759	

建设单位	DEVELOPER
北部湾港防城港码头有限公司	
项目名称	PROJECT
防城港渔湾港区13号泊位 污水处理站工程	
子项目名称	SUB PRO.
收集池	
图纸名称	DRAWING TITLE
总平面图	

项目代号 PROJECT NO.	QZ-JZ-22-35		
图 别 STATUS	建 施	版 次 REVISION	第1.0版
图 号 DRAWING No.	ZP-01	日 期 DATE	2023.01

审 定 CHECK BY	李 强	签 名
审 核 EXAM BY	丁 鹏	签 名
项目负责人 CHIEF DESIGNER	丁 鹏	签 名
专业负责人 PRO. ENG BY	丁 鹏	签 名
校 对 CHECK BY	李 强	签 名
设 计 DESIGN BY	阮承毅	签 名

设计说明：
1、设计依据：
(1) 建设方提供的现状地形及规划设计条件
(2) 《建筑设计防火规范》GB 50016—2014（2018年版）
(3) 《民用建筑设计统一标准》GB 50352—2019
(4) 建筑工程设计文件编制深度规定（2016年版）
2、所标建筑标注均为建筑外轮廓尺寸，采用2000国家大地坐标，1985国家高程基准，高程、尺寸、距离以“m”计，建筑定位坐标为建筑外墙转角点。
3、施工时按现场实际情况调整

总平面图 1:500