



厦门东翔工程设计有限公司
XIAMEN DONGXIANG
ENGINEERING & DESIGN CO., LTD
证书编号: A135013995

施工图审查批准单位

施工图审查批准书证号 (屋面)(屋面)

图纸专用章

注册建筑师执业章

注册结构师执业章

工程名称:
防城港海澜港区403号泊位堆场喷淋设施
基础工程施工
项目名称:

建设单位:
北部湾港防城港码头有限公司

工程负责人

专业负责人

审核

校对

设计

制图

图名:

泵房平面图

泵房立面图

工程编号

图别


图号

比例

版本


日期

版权所有 不得复制

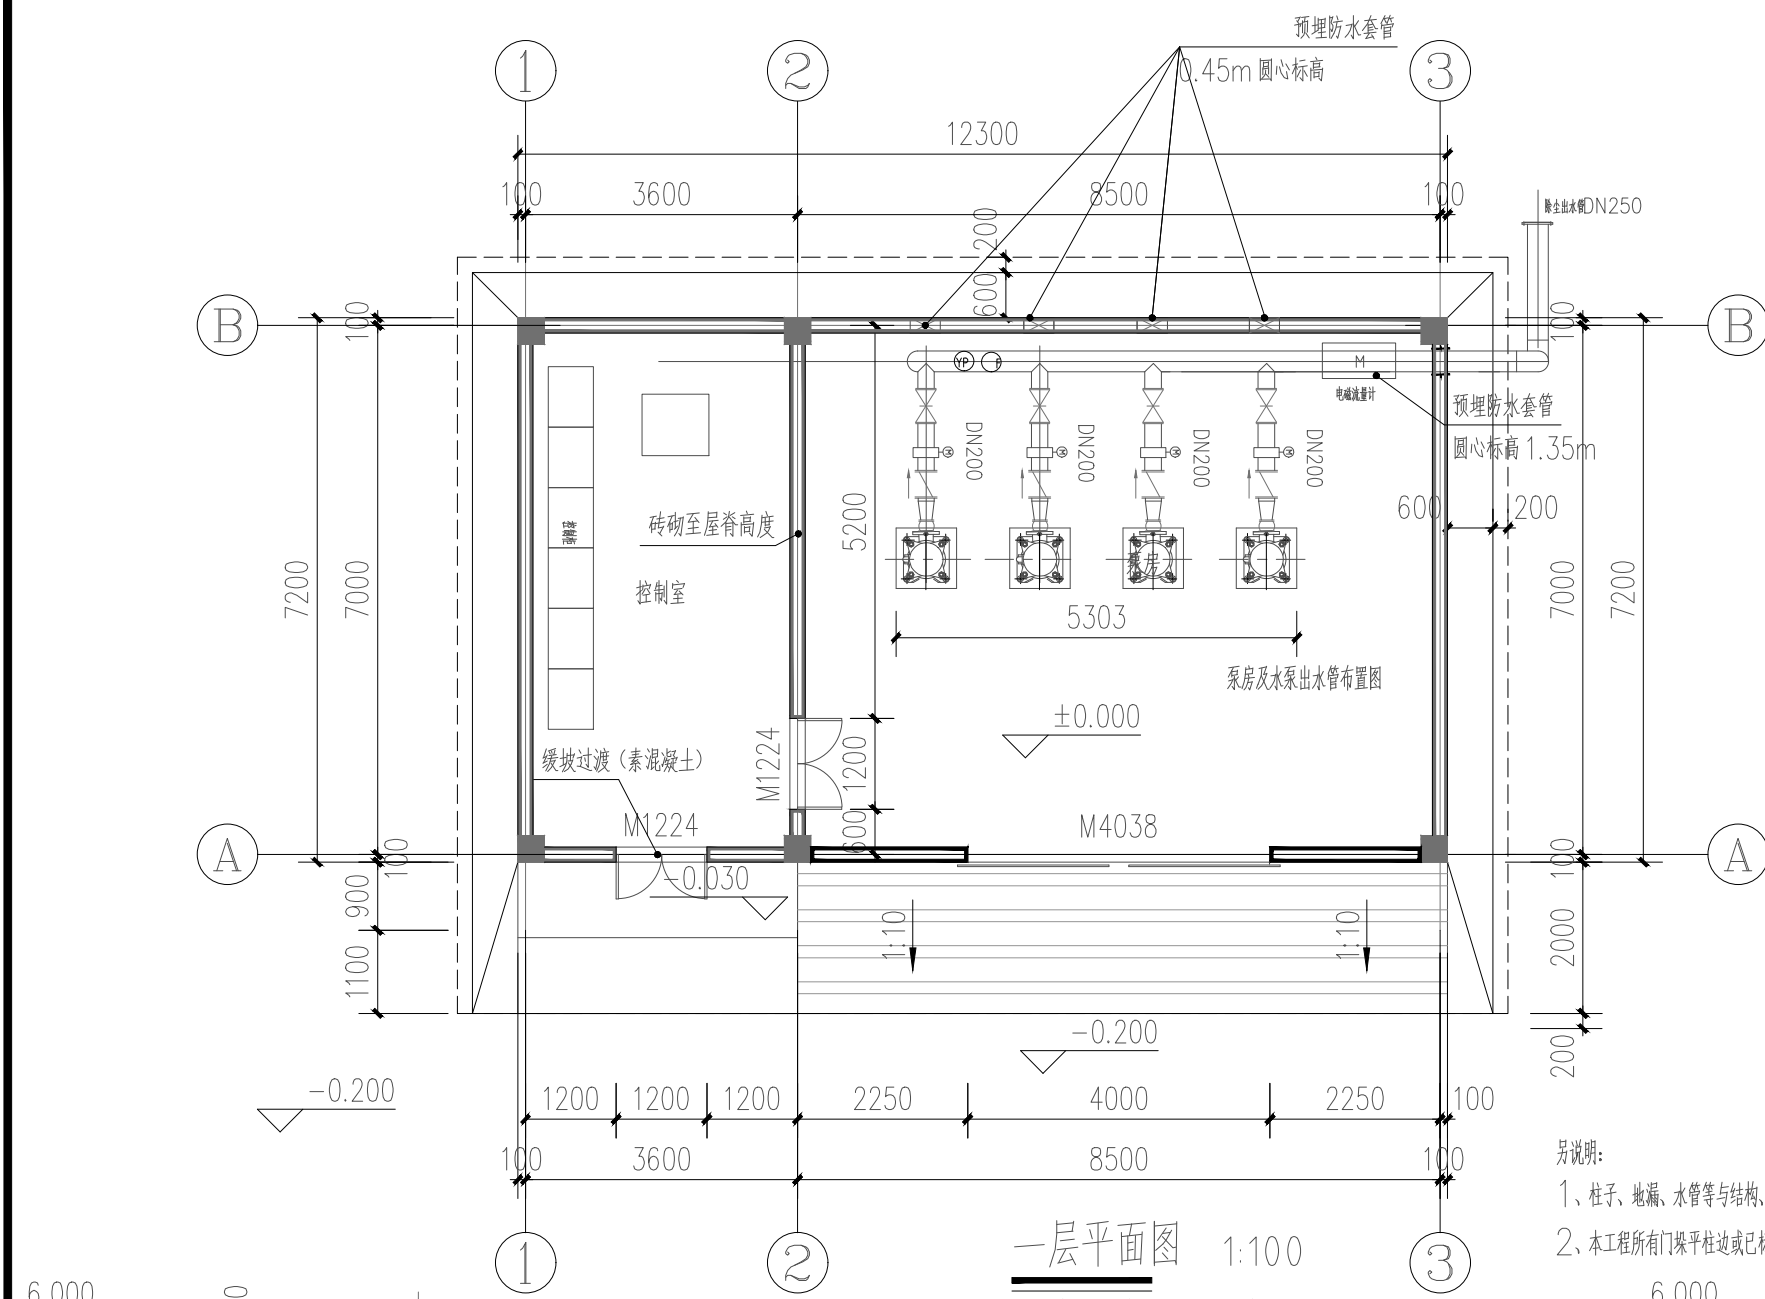


一层平面图 1:100

本层建筑面积为 88.56 平方米。

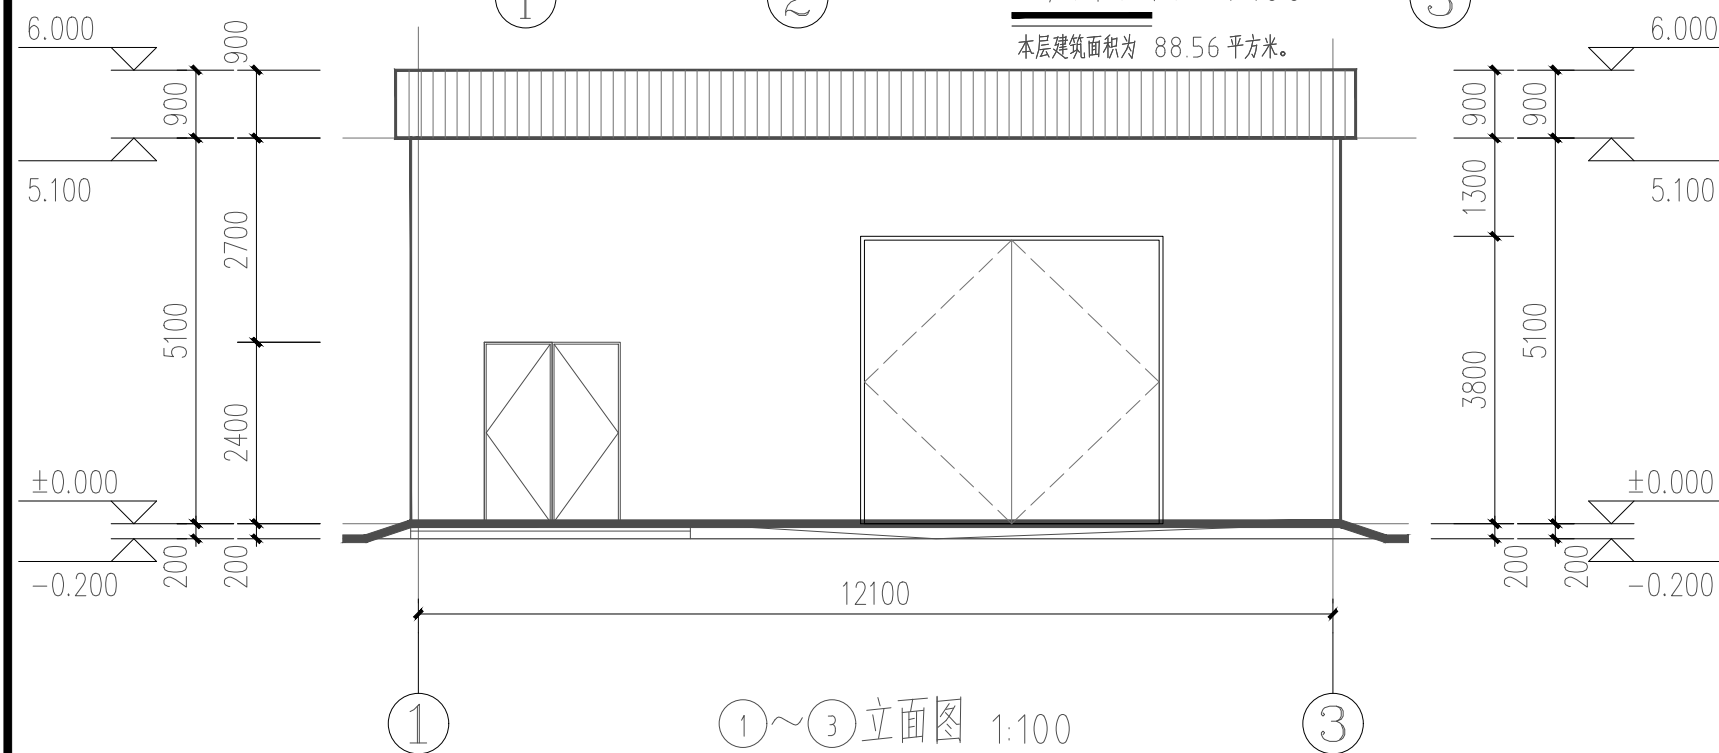


1~3 立面图 1:100

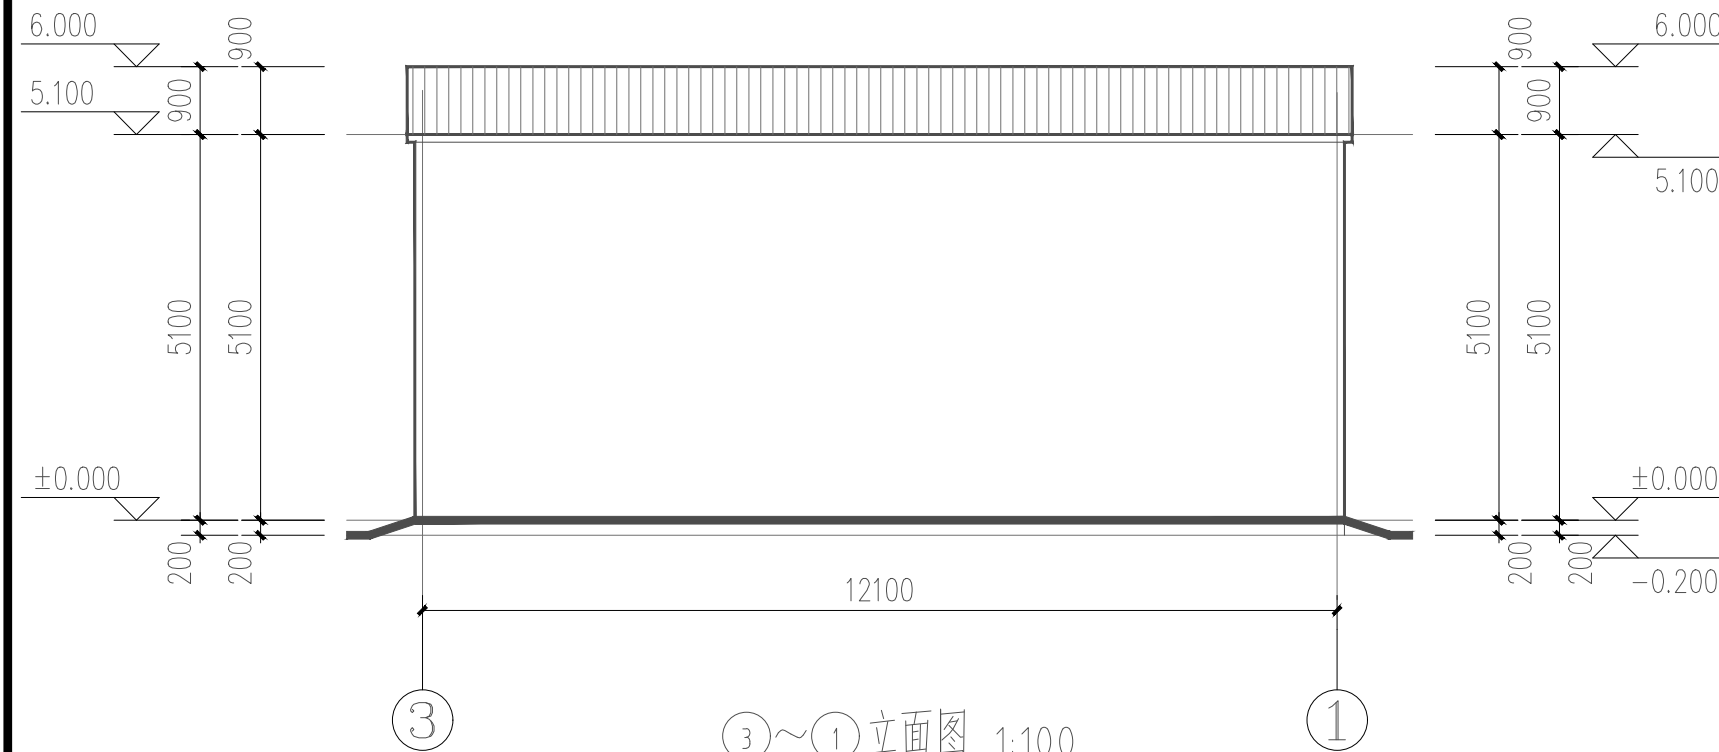

3~1 立面图 1:100

立面装饰图例	
	乳白色防水涂料
	0.8mm厚铝镁锰板

说明: 外墙装饰除图例注明外:
施工时应先仔细核对立面图颜色及装饰构件颜色, 确定无误后再进行施工。
饰面材料可由业主自主选但应符合设计要求。

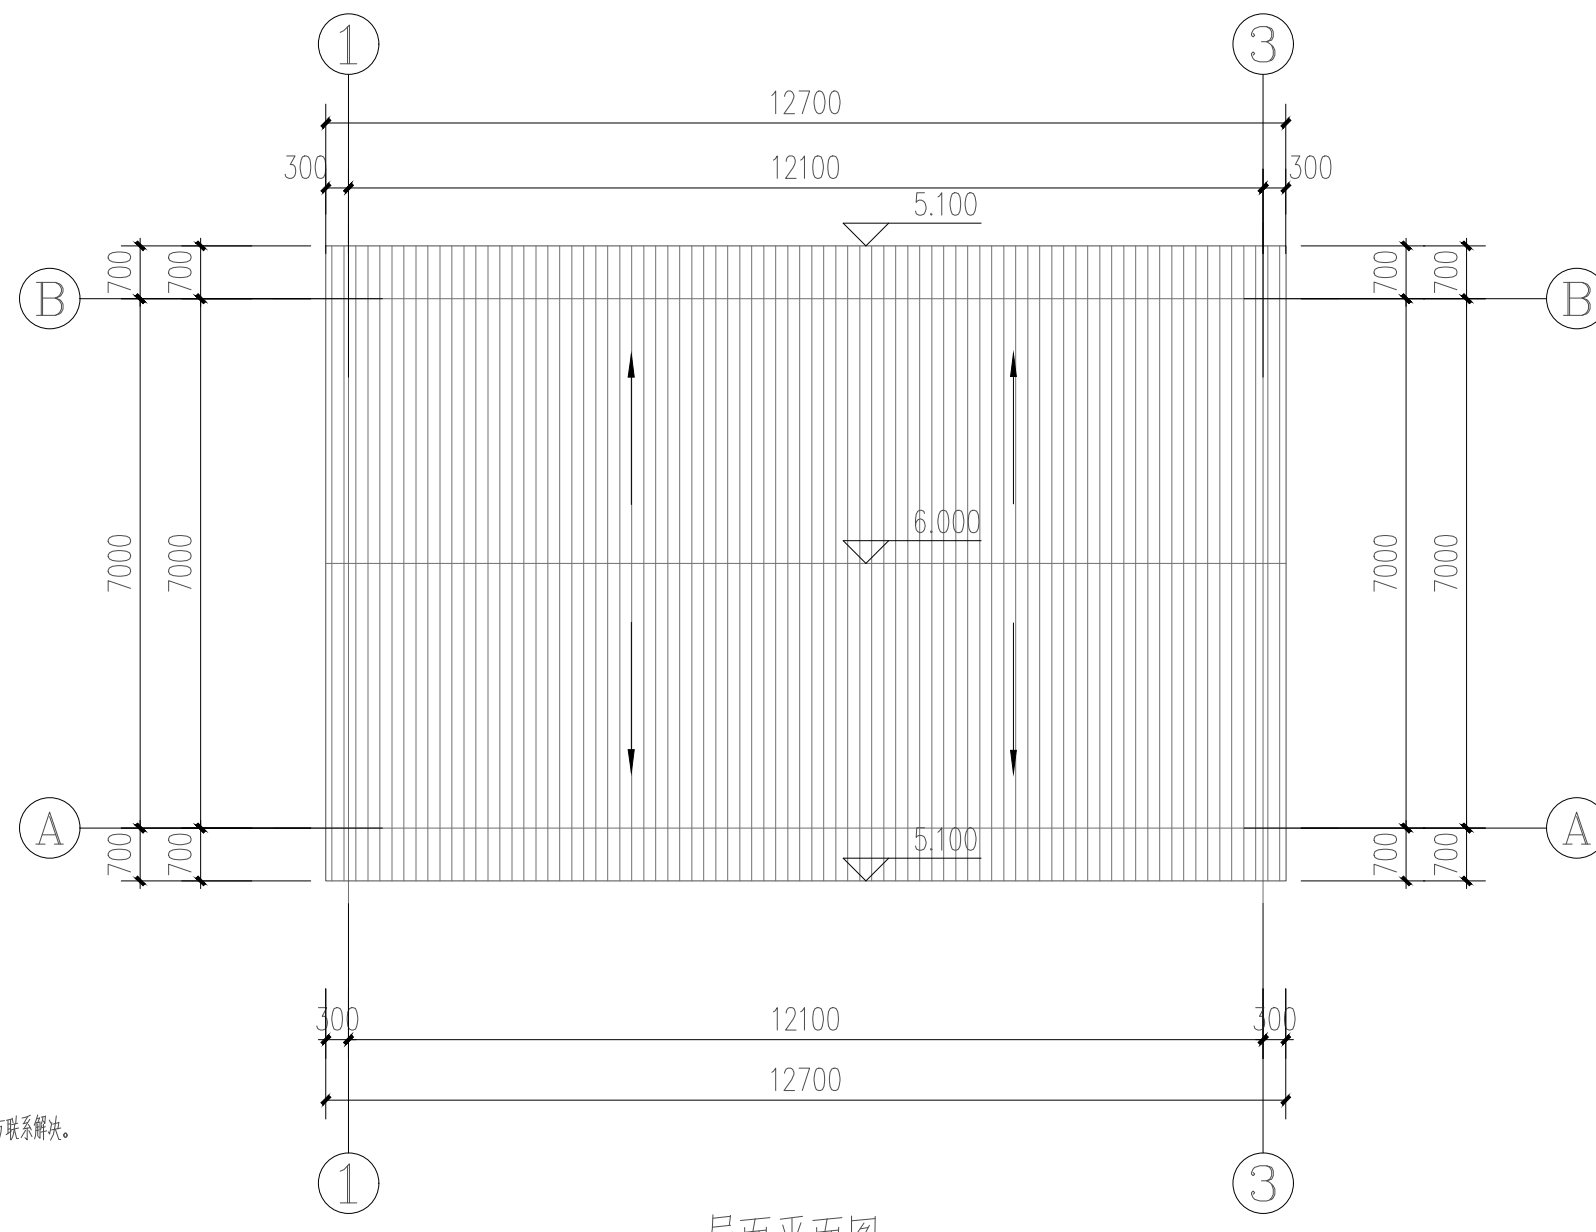


屋面平面图 1:100


门窗表

类型	设计编号	洞口尺寸(mm)	数量	备注
钢制门	M1224	1200X2400	2	定制安装
推拉门	JLM4040	4000X3800	1	平移钛皮门, 上下安装钢轨道推拉


- 一、本图门窗立面尺寸为洞口尺寸, 制作门窗时请考虑施工缝。窗立面仅做立面分格。现在施工前, 应对门窗洞口尺寸及数量进行核对无误后方可订货及下料施工。
- 二、门窗施工图按此窗玻璃厚度应进行分隔及框料选型的计算复核, 并符合相关规范要求。
- 三、防火门均加设启闭器, 能自行关闭。
- 四、无障碍门开启力度不大于25N。
- 五、所有门窗的设计、制作、安装均需由有资质的专业公司承担, 门窗安装应满足其强度、热工、声学及安全性等技术要求。

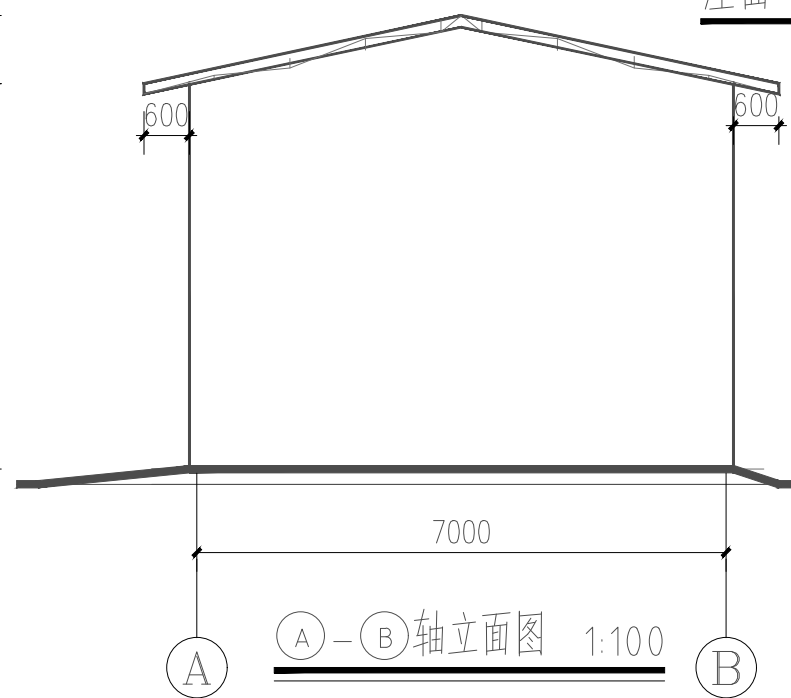

A-B 轴立面图 1:100

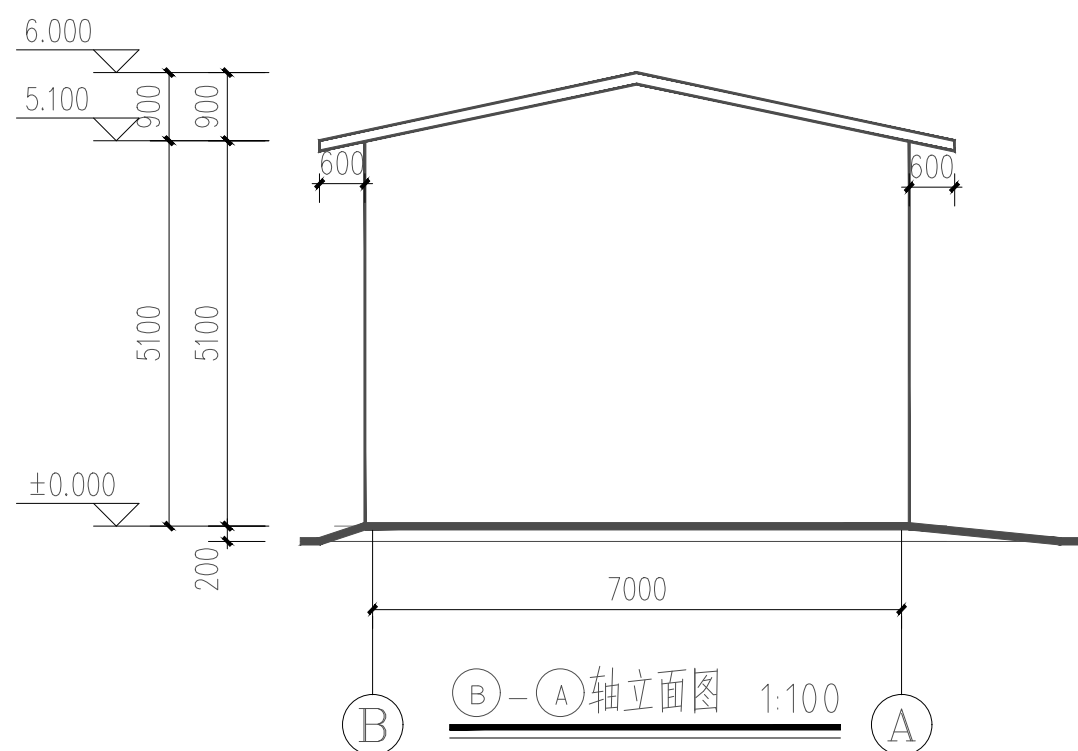

B-A 轴立面图 1:100

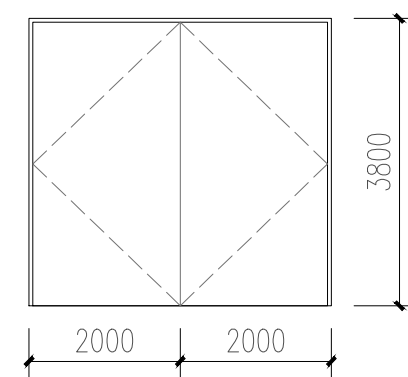

M4038 1:100