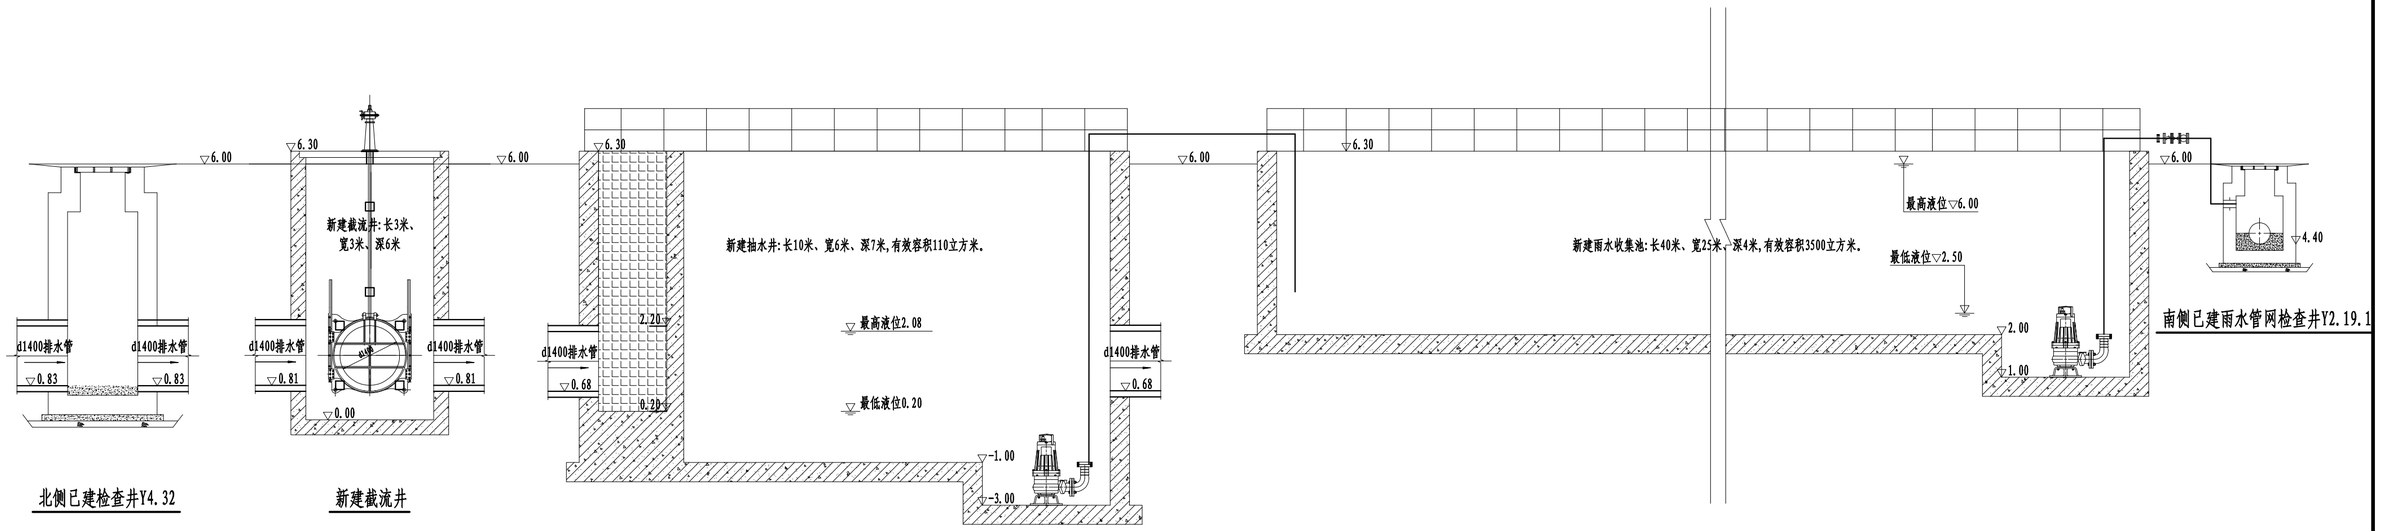

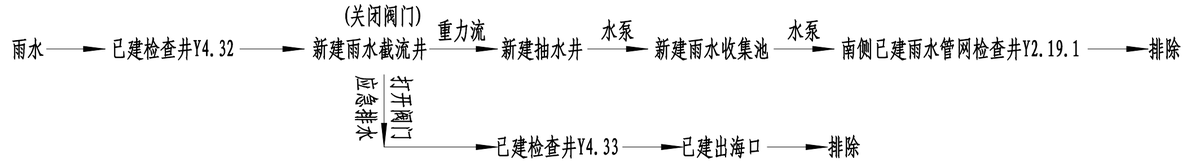

流程示意图

说明：

1. 图中高程以米计。
2. 本图仅为工艺流程图示意，各构筑物布置及结构详见相关图纸。

广西纳海交通设计咨询有限公司 GUANGXI NAHAI COMMUNICATIONS DESIGN & CONSULTANCY CO.,LTD								
设 计	冯元		比 例	1:100	防城港渔澫港区第五作业区513-516号泊位北侧出海口排水改造工程 工艺流程图			
复 核	杨坤		类 别	排水				
审 核	杨南武		阶 段	施设				
审 定			日 期	2023年03月				
项目负责人	杨南武/冯元		版 号	0	项目编号	2023003-SY001-2	图 号	SS-GY-01