
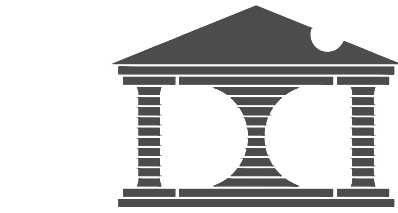
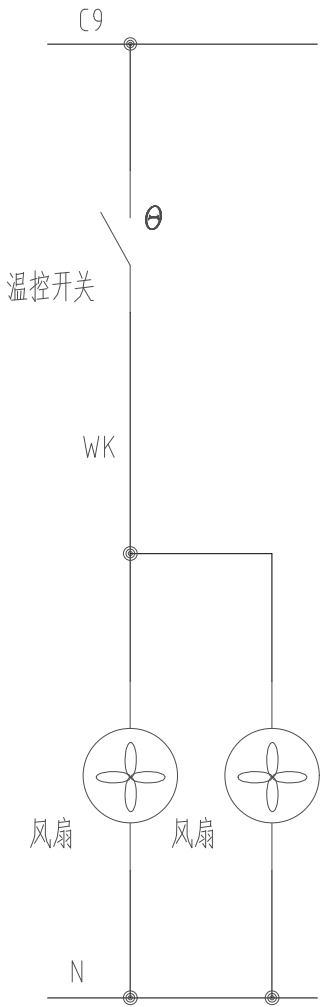
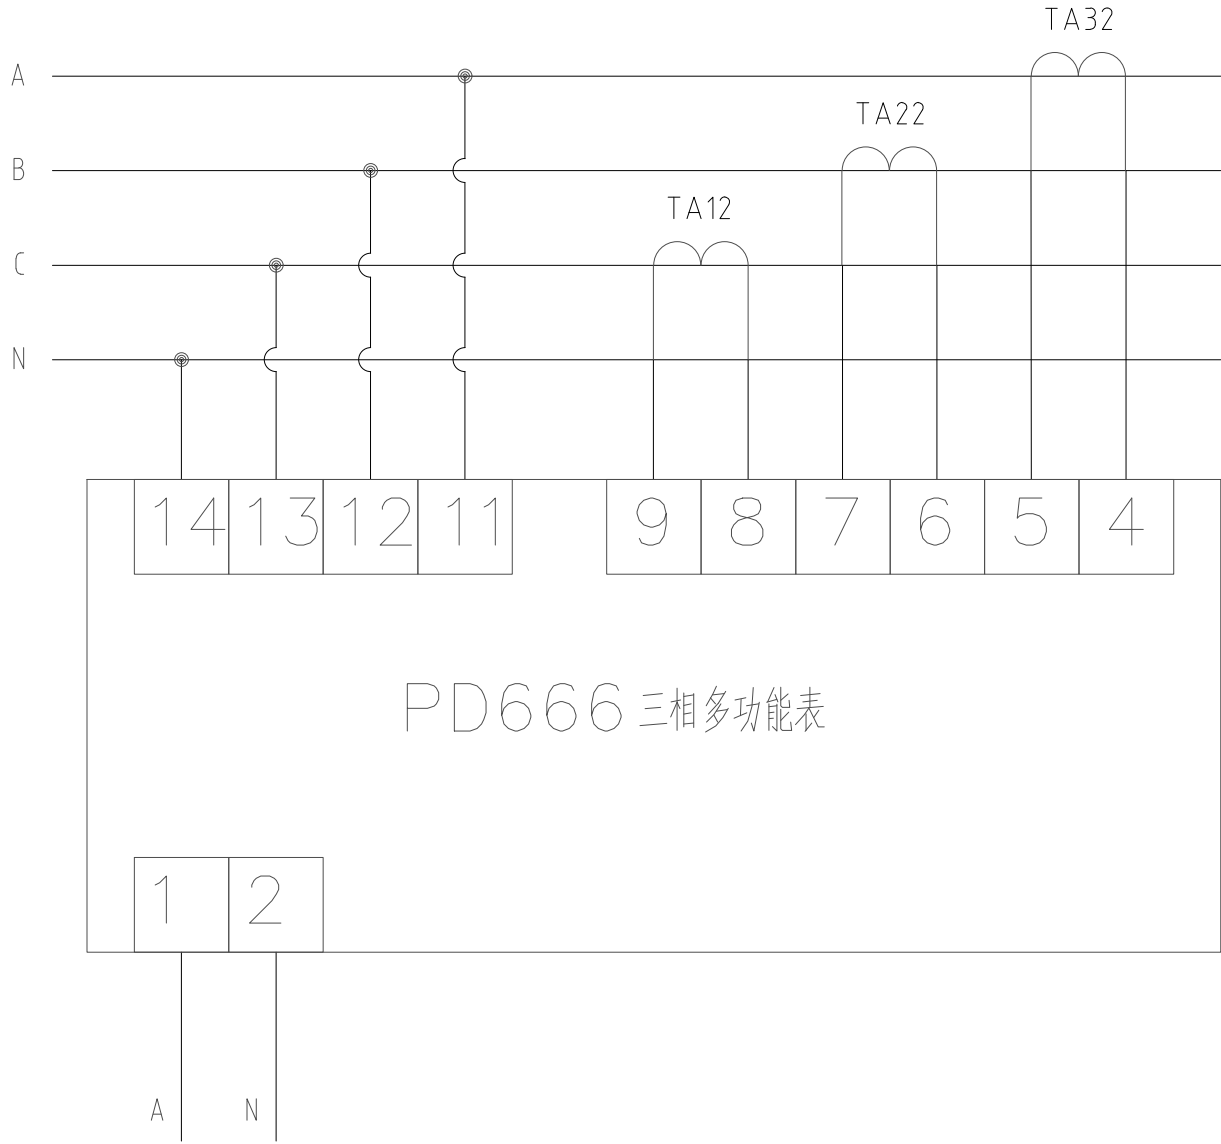


日期					
姓名					
专业	电气				
专业	结构				
专业	给排水				
专业	暖通				

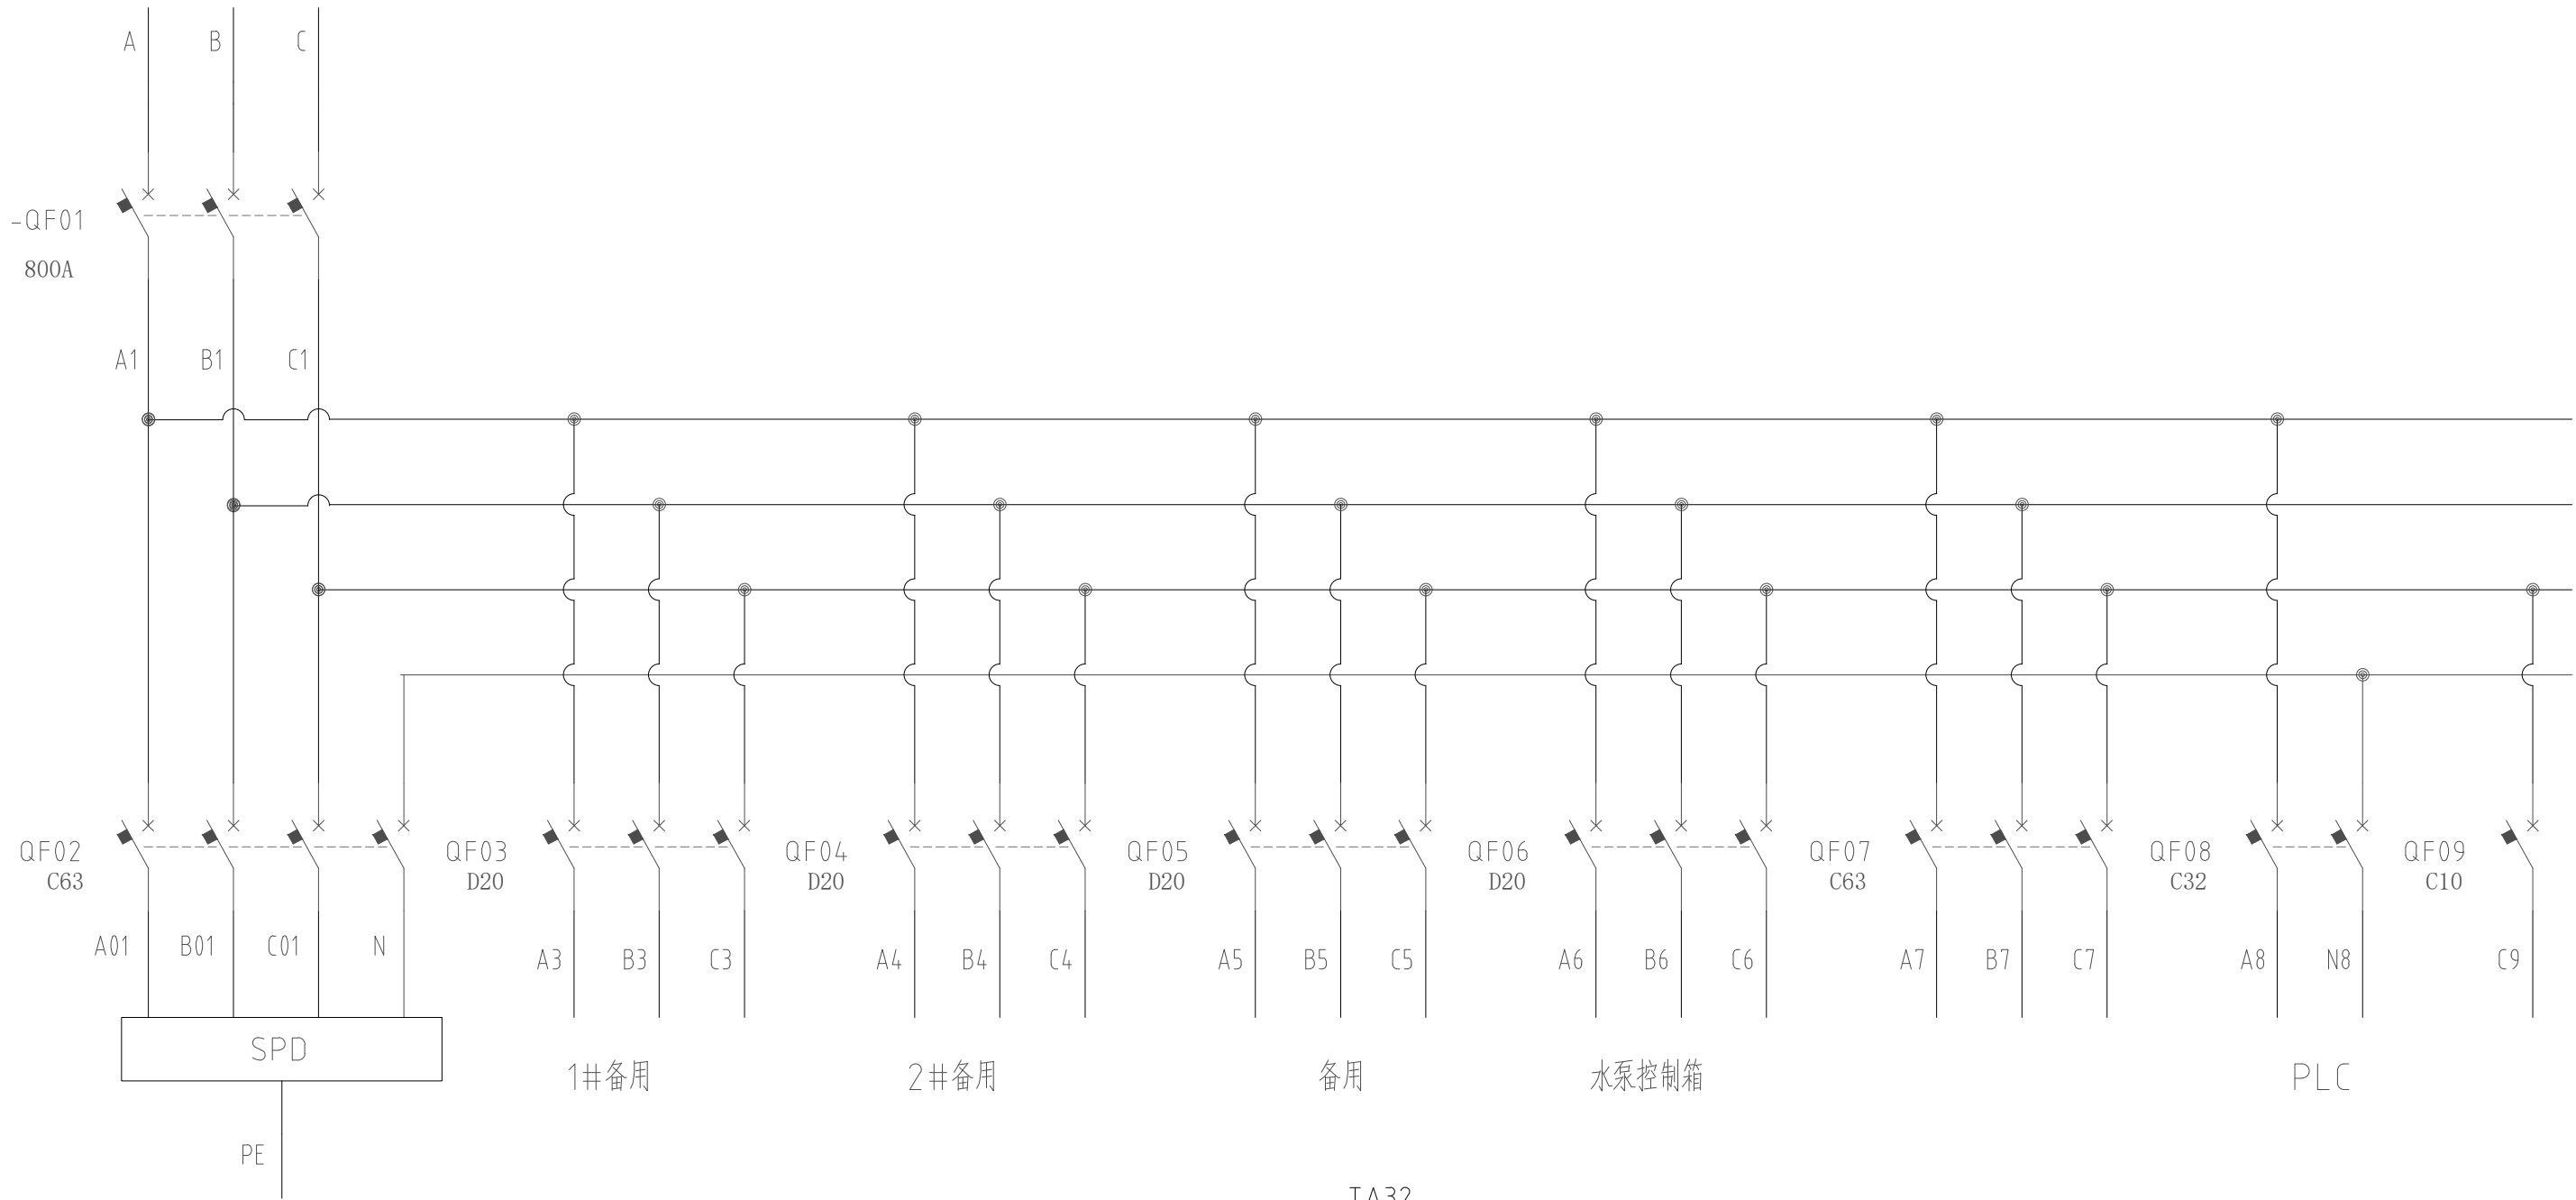

厦门东翔工程设计有限公司  
XIAMEN DONGXIANG  
ENGINEERING & DESIGN CO., LTD  
证书编号: A135013995

备注:  
1、本图纸须经施工图审查所审核合格之后方可施工。  
2、未经设计院授权, 不得修改、复印本图纸。  
3、图中尺寸以标注为准, 不得使用比例测量。

施工图审查批准单位

施工图审查批准书证号

图纸专用章

注册建筑师执业章

注册结构师执业章

工程名称:  
防城港渔湾港区403号泊位堆场喷淋设施  
基础工程施工

项目名称:

建设单位:  
北部湾港防城港码头有限公司

工程负责人	王连辉	王连辉
专业负责人	陈邓先	陈邓先
审 定		
审 核	陈邓先	陈邓先
校 对	郑朝阳	郑朝阳
设 计	郑晓明	郑晓明
制 图	郑晓明	郑晓明

图 名:

进线柜原理图

工程编号		比例	1:100
图 别	电 施	版本	第1.0 版
图 号	DS-04	日期	2024.11

