
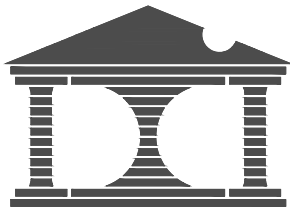


日期					
姓名					
专业	电气				
专业	结构				
专业	给排水				
专业	暖通				

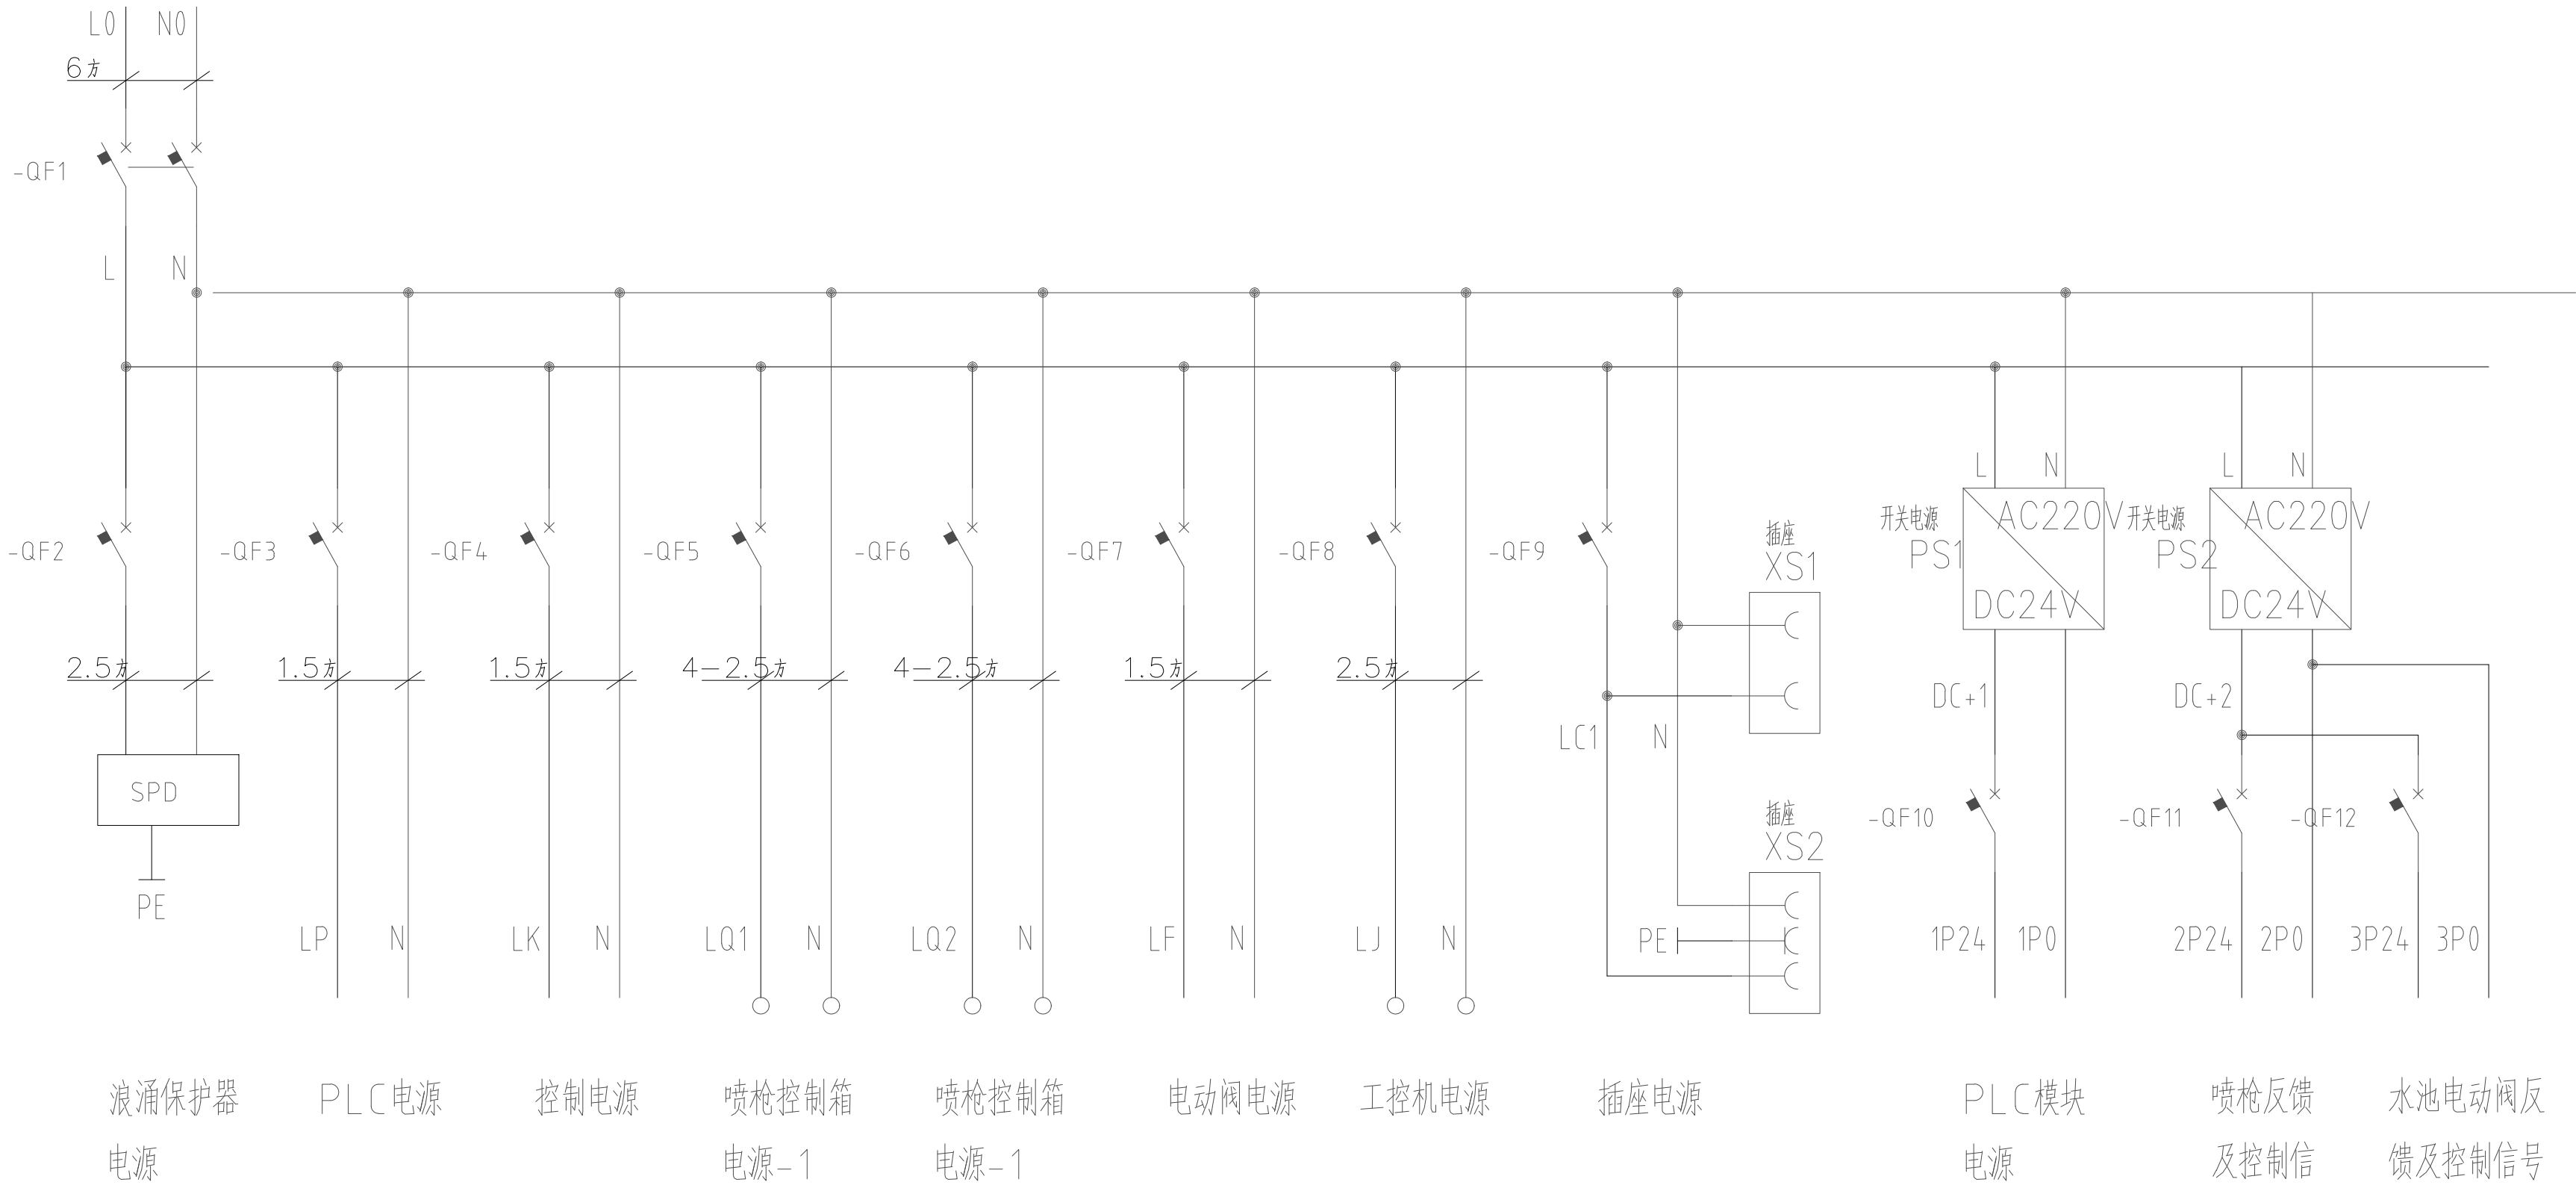

厦门东翔工程设计有限公司
XIAMEN DONGXIANG
ENGINEERING & DESIGN CO.,LTD
证书编号:A135013995

备注:

- 1、本图纸须经施工图审查所审核合格之后方可施工。
- 2、未经设计院授权，不得修改、复印本图纸。
- 3、图中尺寸以标注为准，不得使用比例测量。

施工图审查批准单位

施工图审查批准书证号

图纸专用章

注册建筑师执业章

注册结构师执业章

工程名称:
防城港渔湾港区403号泊位堆场喷淋设施
基础工程施工

项目名称:

建设单位:
北部湾港防城港码头有限公司


工程负责人	王连辉	王连辉
专业负责人	陈邓先	陈邓先
审 定		
审 核	陈邓先	陈邓先
校 对	郑朝阳	郑朝阳
设 计	郑晓明	郑晓明
制 图	郑晓明	郑晓明

图 名:




PLC 控制柜系统图

工程编号		比例	1:100
图 别	电 施	版本	第1.0 版
图 号	DS-08	日期	2024.11


专业	姓名	日期	专业	姓名	日期
建筑			结构		
给排水			电气		
暖通					

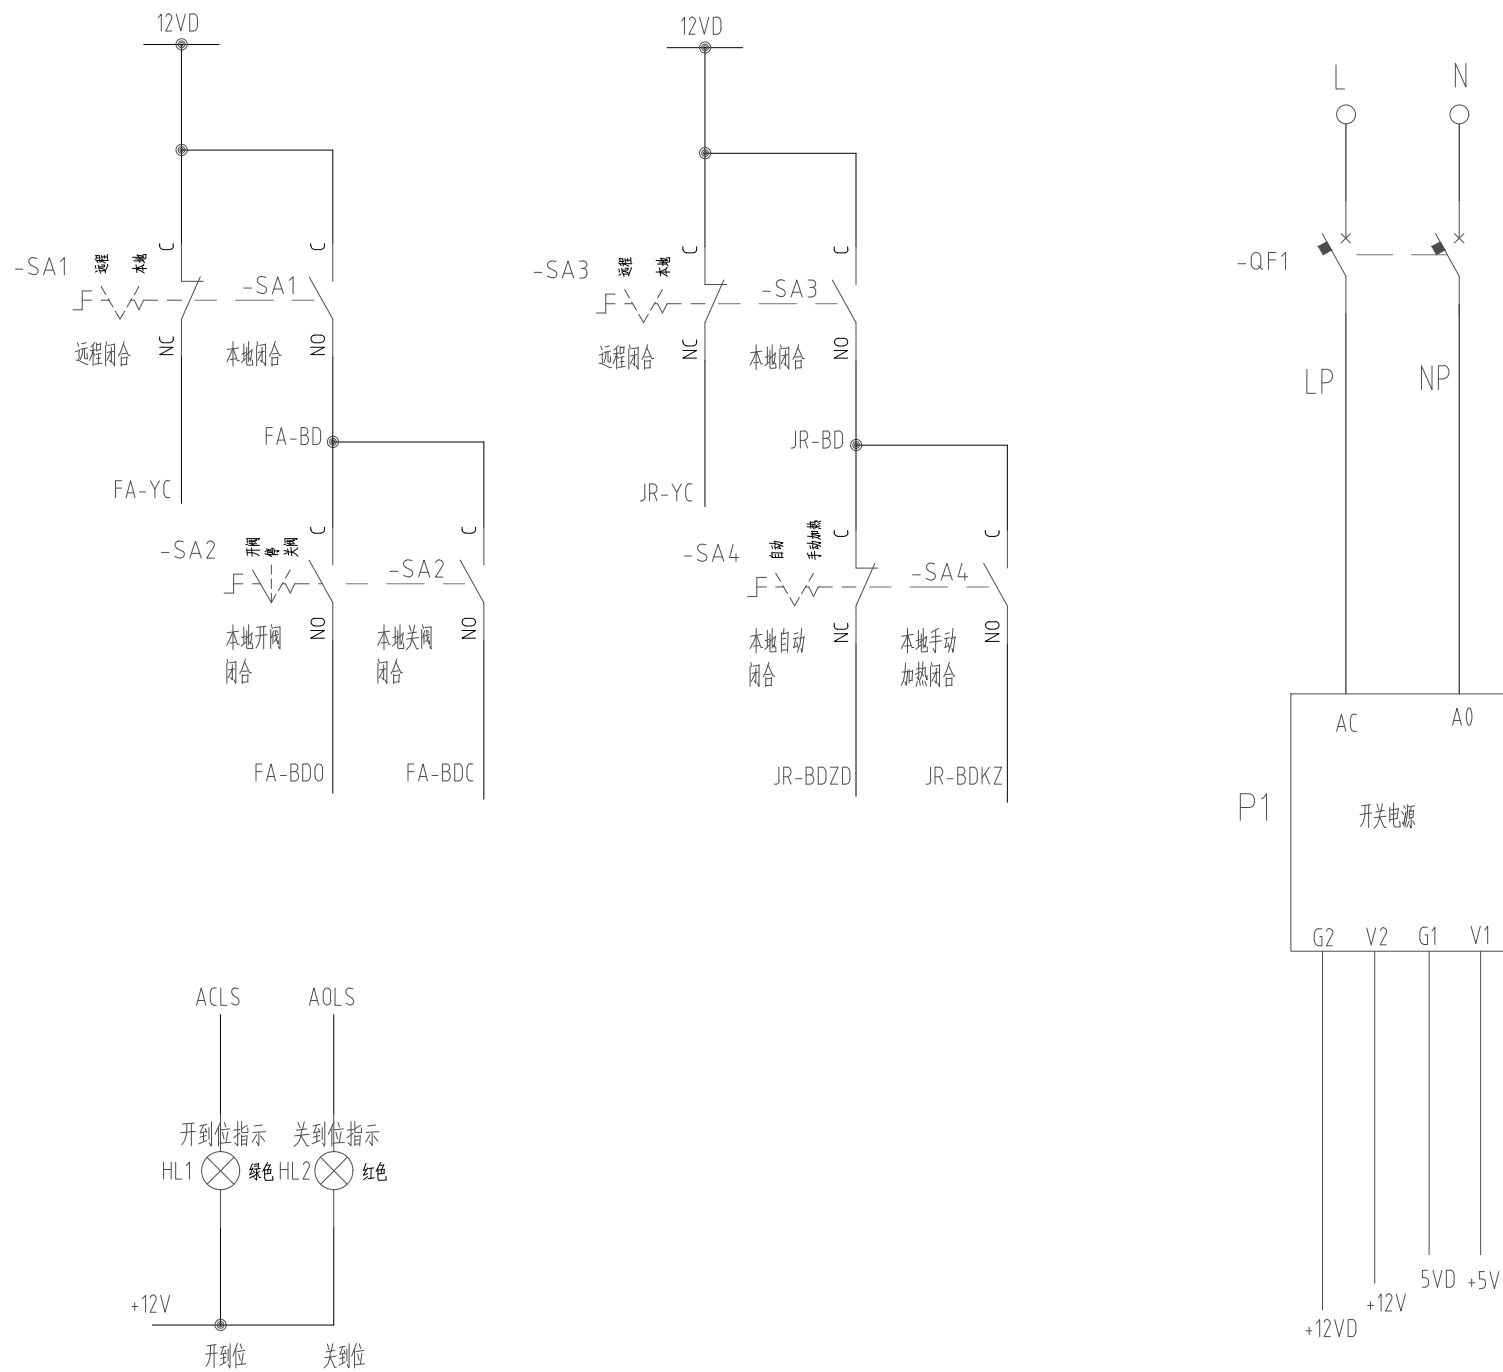



操作面板至主板

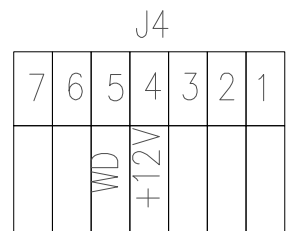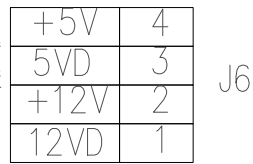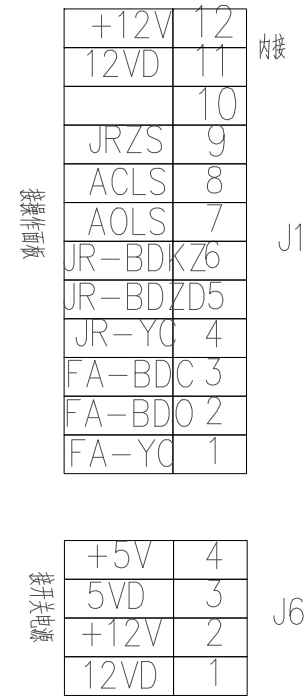

接两线制温度变送器

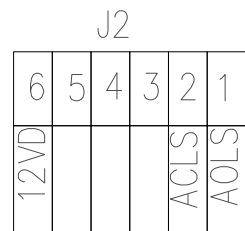

接电动蝶阀开/关到位反馈

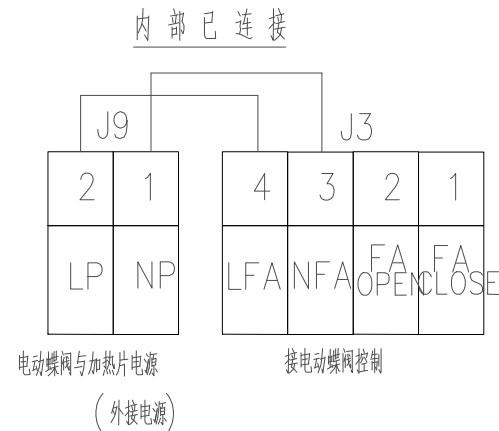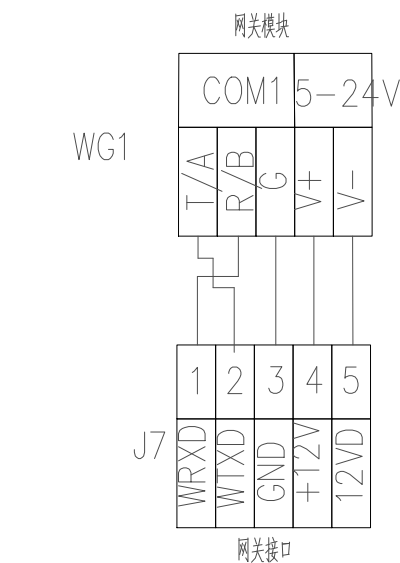

厦门东翔工程设计有限公司
XIAMEN DONGXIANG
ENGINEERING & DESIGN CO., LTD
证书编号: A135013995

备注:

- 1、本图纸须经施工图审查所审核合格之后方可施工。
- 2、未经设计院授权,不得修改、复印本图纸。
- 3、图中尺寸以标注为准,不得使用比例测量。

施工图审查批准单位

施工图审查批准书证号

图纸专用章

注册建筑师执业章

注册结构师执业章

工程名称: 防城港渔湾港区403号泊位堆场喷淋设施
基础工程施工

项目名称:

建设单位: 北部湾港防城港码头有限公司

工程负责人	王连辉	王连辉
专业负责人	陈邓先	陈邓先
审 定		
审 核	陈邓先	陈邓先
校 对	郑朝阳	郑朝阳
设 计	郑晓明	郑晓明
制 图	郑晓明	郑晓明

图名:

喷枪站控制箱原理图

工程编号		比例	1:100
图 别	电 施	版本	第1.0 版
图 号	DS-09	日期	2024.11