

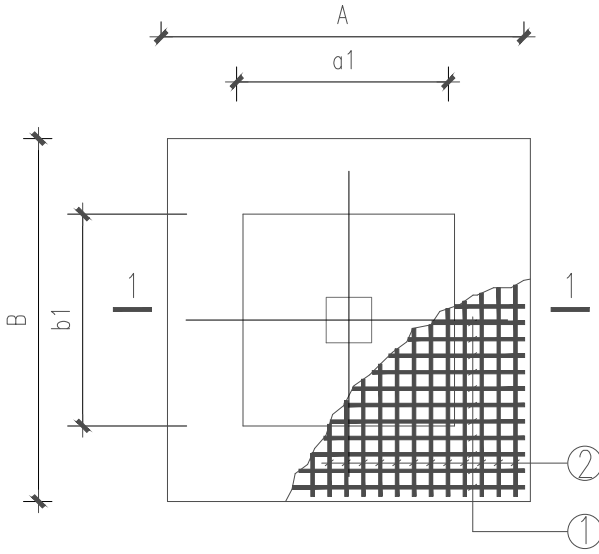


日期			
姓名			
专业	结构	电气	
日期			
姓名			
专业	建筑	给排水	暖通

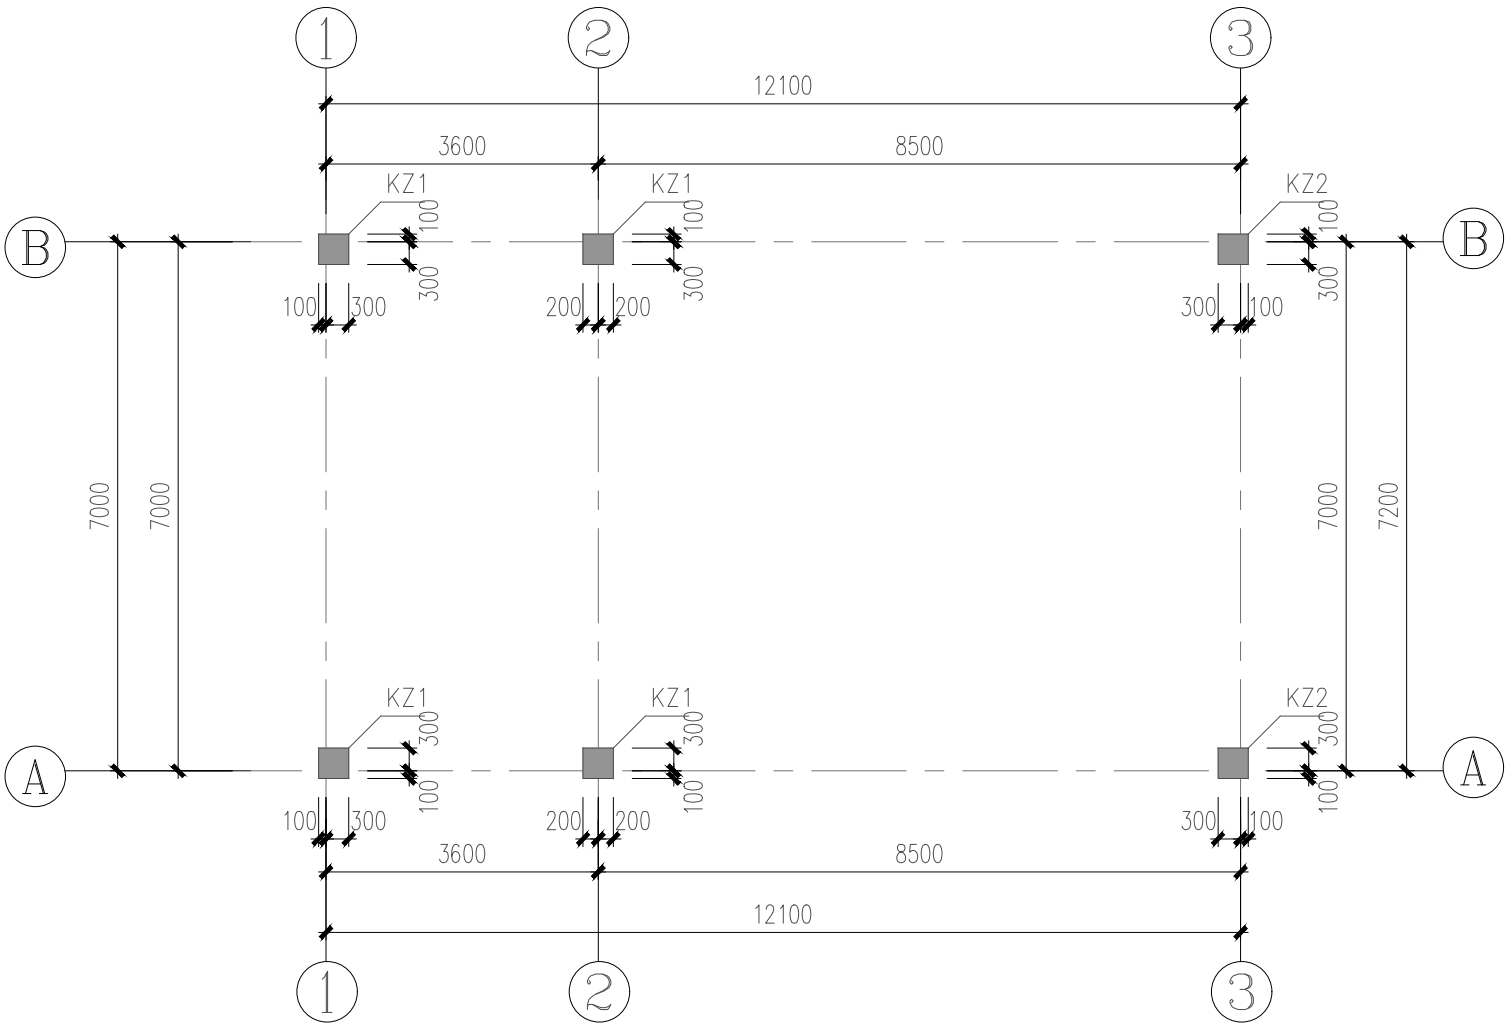


柱下独立基础大样

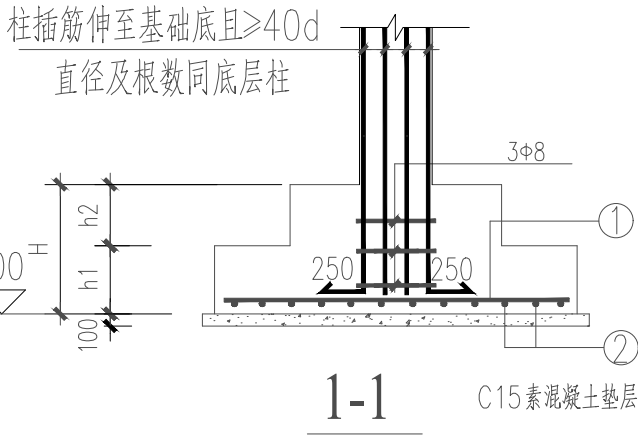

柱平面布置图

注明：从基础面到一层底面箍筋加密Φ8@100

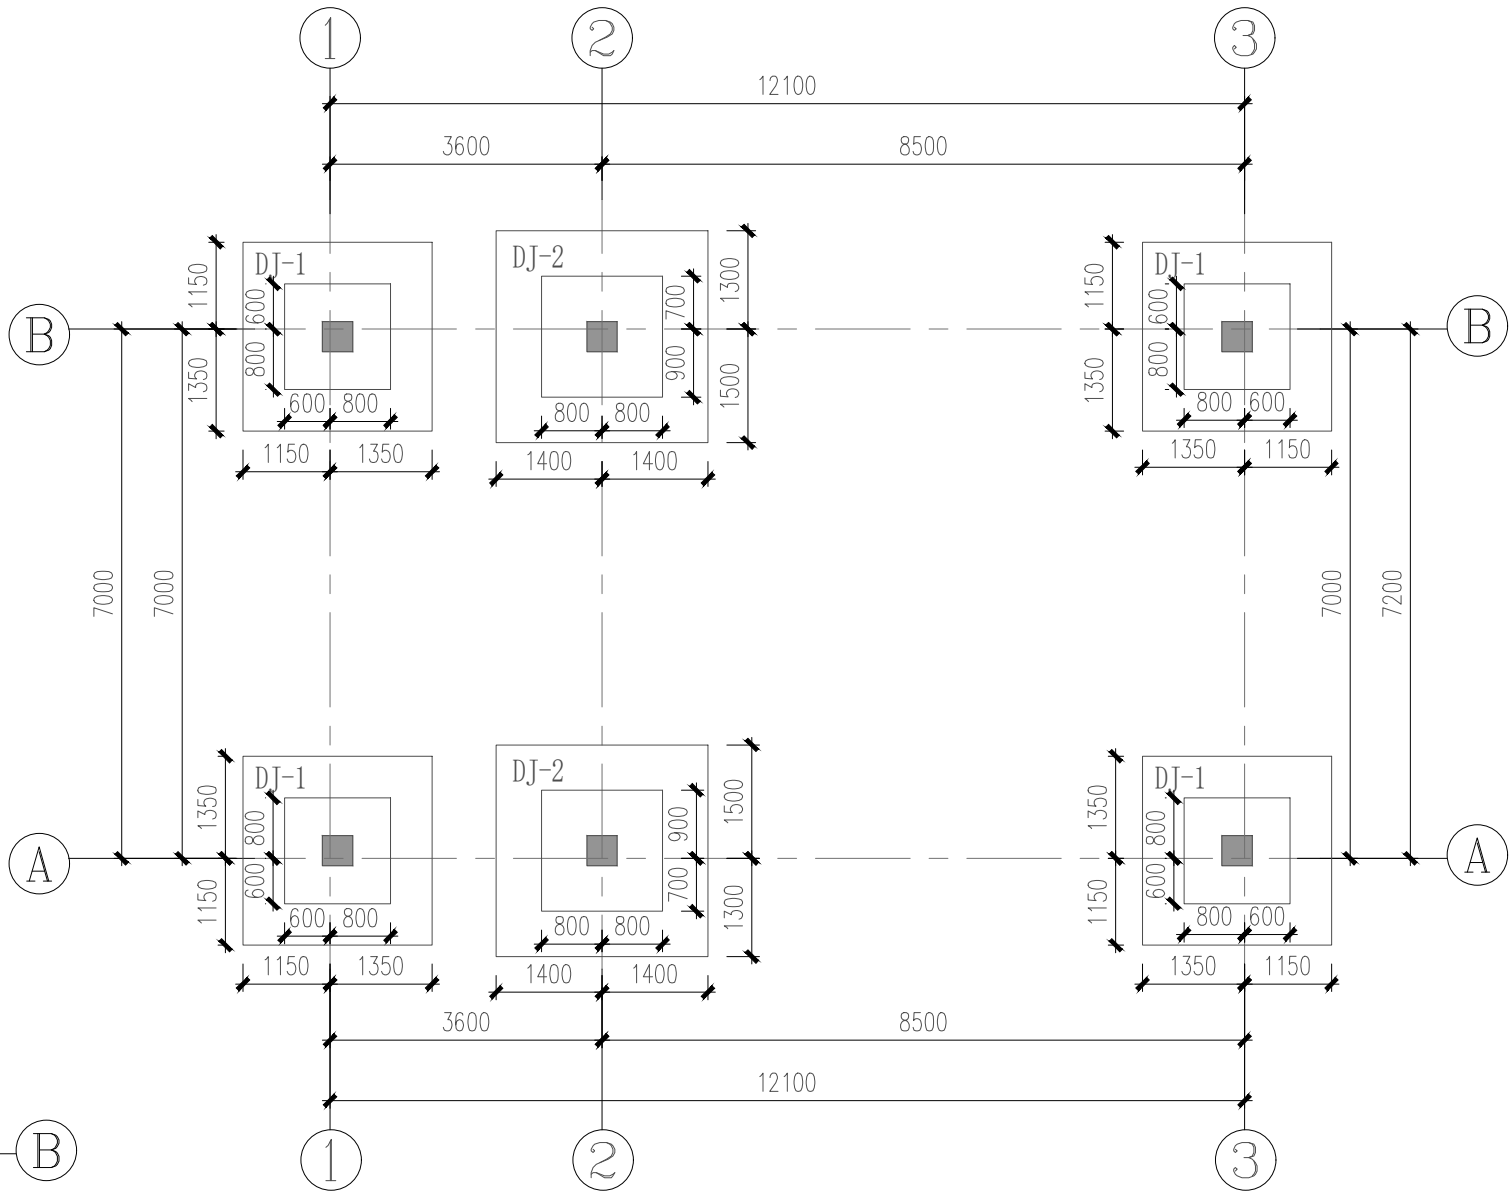

基础平面布置图

柱下独立基础配筋表

基础类型	基础尺寸							配筋	
	A	B	a ₁	b ₁	h ₁	h ₂	H	①	②
DJ-1	2500	2500	1400	1400	300	300	600	Φ14@200	Φ14@200
DJ-2	2800	2800	1600	1600	300	300	600	Φ14@200	Φ14@200

层高表

屋面层	按实际	按实际	C30	C30
一层	-0.050	5100	C30	C30
实际层号	结构面标高	层 高	墙、柱砼标号	梁板砼标号

柱配筋表

截面	1Φ20	截面	2Φ22
编号	KZ1	编号	KZ2
标高	基础面~屋面	标高	基础面~屋面
纵筋	4Φ25+4Φ20	纵筋	4Φ25+8Φ22
箍筋/拉筋	Φ8@100/200	箍筋/拉筋	Φ8@100/200

柱下独立基础说明:

- 本图中的基础为现浇钢筋混凝土柱下独立基础。基础埋置深度从室外地面算起,进入老土层不小于300mm。
- 本工程独立柱基础砼强度等级C30,基础垫层C15,厚100;钢筋HPB300(Φ),钢筋HRB400(Φ),钢筋保护层厚度40mm。独立基础设计等级为丙级。
- 其余说明详结构设计总说明。
- 本工程±0.000对应的绝对标高详建筑专业相关图纸。

厦门东翔工程设计有限公司
XIAMEN DONGXIANG
ENGINEERING & DESIGN CO., LTD
证书编号:A135013995

备注:
1、本图纸须经施工图审查所审核合格后方可施工。
2、未经设计院授权,不得修改、复印本图纸。
3、图中尺寸以标注为准,不得使用比例测量。

施工图审查批准单位

施工图审查批准证书号

图纸专用章

注册建筑师执业章

注册结构师执业章

工程名称:
防城港渔湾港区403号泊位堆场
喷淋设施基础工程施工

项目名称:

建设单位:
北部湾港防城港码头有限公司

工程负责人	王连辉	陈永波
专业负责人	陈永波	陈永波
审 定	陈永波	陈永波
审 核	陈永波	陈永波
校 对	王作荣	陈永波
设 计	陈永波	陈永波
制 图	陈永波	陈永波

图 名:
基础平面布置图
柱平面布置图

工程编号		比例	1:100
图 别	结 施	版本	第1.0 版
图 号	JG-03	日期	2024.11

版权所有 不得复制