

广西高立工程技术有限公司
Guangxi Gao Li Engineering Technology Co., Ltd.

资质证书：房屋建筑工程总承包二级
市政公用（桥梁、道路）乙级

资质认定编号：A-C-07-981

图 纸 图 录
DRAWING LIST

工程号
PROJECT NO.

图别
09

24

图号
FIG. NO.

VI.

DATE

20

阶段
STATUS

九

共 页 第 页

建设单位
C.C

广西壮族自治区教育厅 广西壮族自治区教育厅

项目名称
PROJECT

广西壮族自治区教育厅 广西壮族自治区财政厅


[illegible]

设计
DESIGN

专业负责人
ARCH CHIEF

申 核
CHECK

项目负责人
MANAGER

未加蓋審圖設計出圖專用章無效,未註明之處,仍參照原設計或現行的規范、規程、標準進行施工。

建筑施工冬季设计说明

主

1. 原施工图设计及业主提出的改造意见
2. 工程设计合同
3. 现行的国家有关建筑设计规范、规程和规定

《民用建筑设计统一标准》 GB50352-2019

《钢结构设计标准》 GB 5017-2017

《建筑设计防火规范》 GB50016-2014 (2018版)

《钢结构工程施工规范》 GB 50755-2012

《建筑构造用料做法》(2015版)

《民用建筑通用规范》 GB 55031-2022

《建筑钢结构防火技术规范》 GB 50016-2014 (2018版)

《中南地区工程建设标准设计建筑图集》(2011版、2015版)

《建筑抗震设计规范》 GB 5011-2010 (2016版)

其它相关国家或地方关于建筑工程的规范、规程和规定。

一、

项目位于广西壮族自治区体育局江南训练基地。改造规模为广西壮族自治区体育局江南训练基地新综合馆、举重馆以及田径游泳馆。改造内容详见本说明第三点。

率

1. 新家合馆:

1) 拼装段男女淋浴室新增 $50^{\circ}10^{\circ}6800\text{mm}$ 靠太浴, 原 $800^{\circ}800$ 瓷砖, 加 304 不锈钢排水沟盖和 $150^{\circ}580^{\circ}25$ 厚, 新增门槛石铺底 (按原有垫砖后), 结土泥砂浆垫 $150^{\circ}600^{\circ}10$ 瓷砖, 完成面高于原垫砖面 80mm , 详图见  ②;

2) 新增增面 $6\text{M} \times 2.2\text{M}$ 以及 $3\text{M} \times 2.2\text{M}$, 详图见 $\text{图} \oplus$; 新增2面木制圆桌 (厚度1100MM), 一面 $(2.4\text{M} \times 1.6\text{M})$ 靠于旧式吧台二层室内4M高度, 一面 $(6\text{M} \times 4\text{M})$ 靠于新式吧台内10M高度, 详图见 $\text{图} \opl�$;

3) 柔道，跆拳道卫生间加装饰气扇，详见  。

2. 举重信:

- 1) 四层走廊通屋面的两个门处, 安装两个不锈钢雨棚 (3米²米), 详图见 .
- 2) 四层宿舍室内加铺 600*600*1.2厚铝扣板吊顶 58.6平方米及 10个铝扣板灯;

重180平, 高度4米, 详见Z-02:

3. 田徑游泳館:

1) 一层游泳池内新增盐脚不锈钢架 $1.9\text{M} \times 0.4\text{M} \times 0.73\text{M} \times 20$ 张, 详图见  。

2) 氧气房、男女沐浴室等不须设置物架, 详图见

3) 四层室内田径场区域, 新建30个七孔插座, 从既有电井拉电, 走既有桥架, 详见

JZ-03:




1. 本工程标高以mm为单位, 其它尺寸以mm为单位。

1. 本工程建筑材料应符合有关产品标准和规范的有关规定并经进场抽样复验合格后方可使用。
2. 凡涉及颜色、规格等材料,应在施工前由施工单位提供样板,经建设和设计单位确认后并进行材料后,方可施工,并据此验收。
3. 本工程施工及验收应严格执行国家现行的有关规范、规定。
4. 本工程施工图应与各专业设计图密切配合施工。施工过程中,一经发现设计中未尽事项、错漏、矛盾之处或与其它专业图纸相互不一致时,业主、监理及施工方应及时向设计人员反馈,各方及时沟通,共同商定,并以设计单位最终解释为准。在未经出图意见或答复前,不得擅改施工,更不得擅自变更设计图纸施工。
5. 由其它专业公司提出的后续设计必须以本施工图及配套计算书为依据,并满足使用功能、安全、消防、节能等要求。同时不得影响结构安全和避雷水、电、暖通等设施。
6. 凡本设计未提及和未详处,均按现行的国家、部、地方有关标准、规范、规程、规范和约定等要求执行。



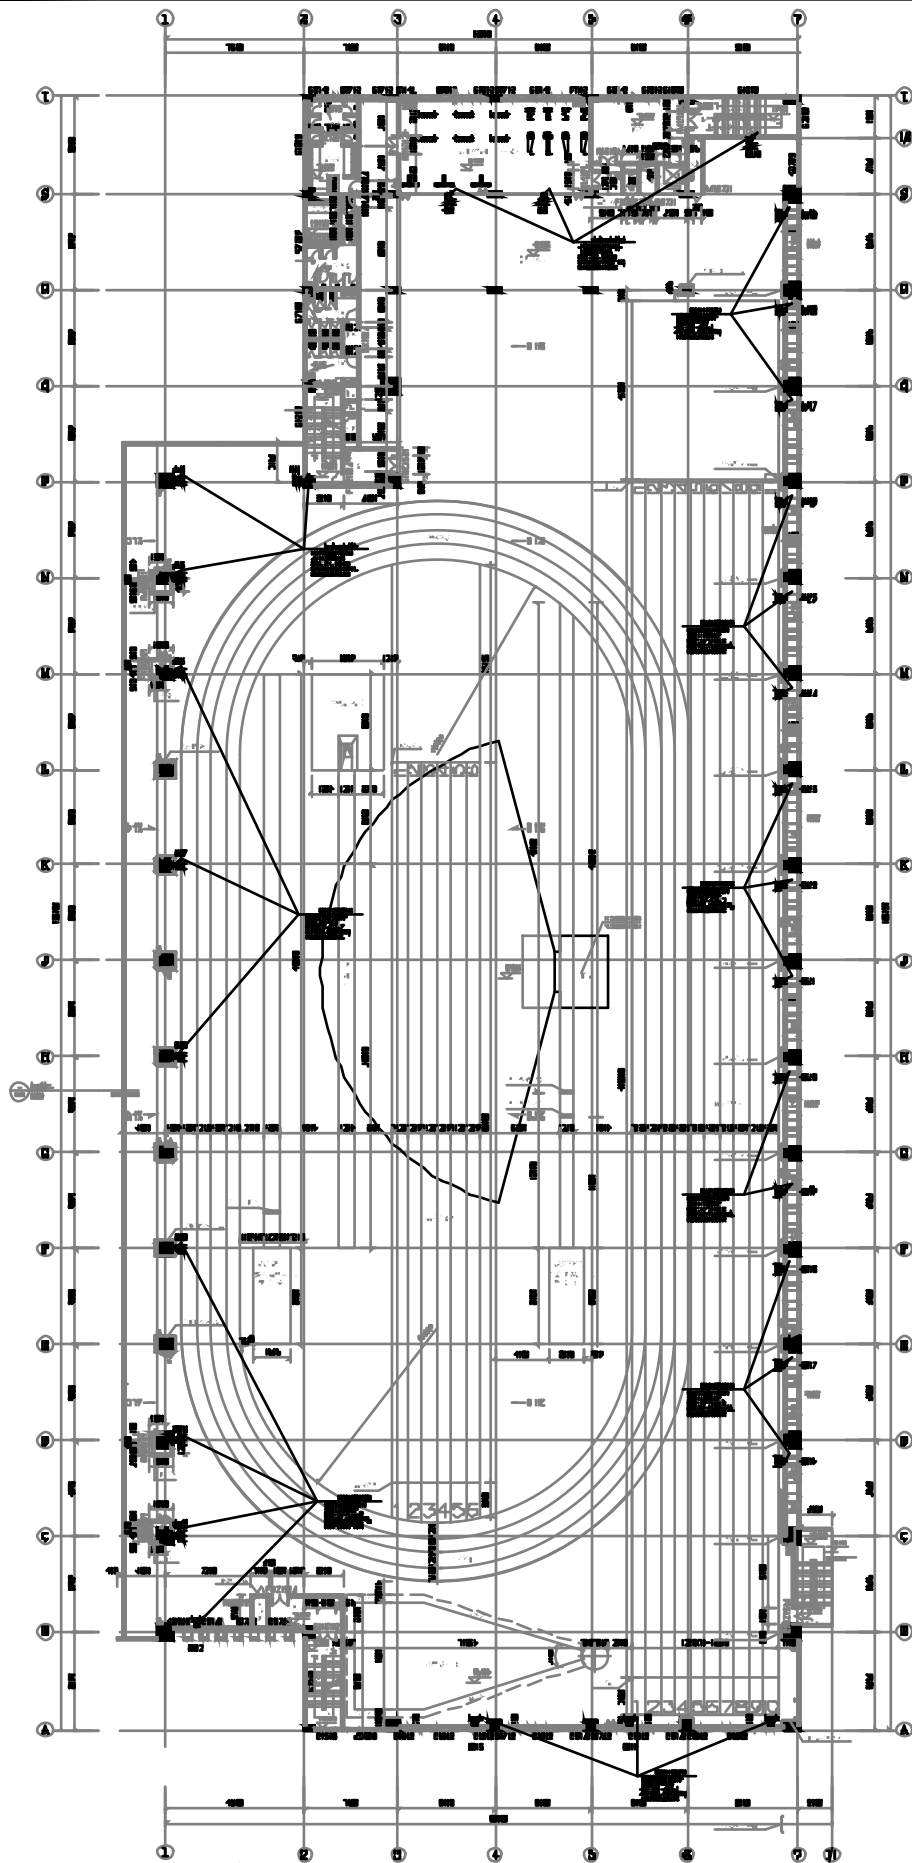











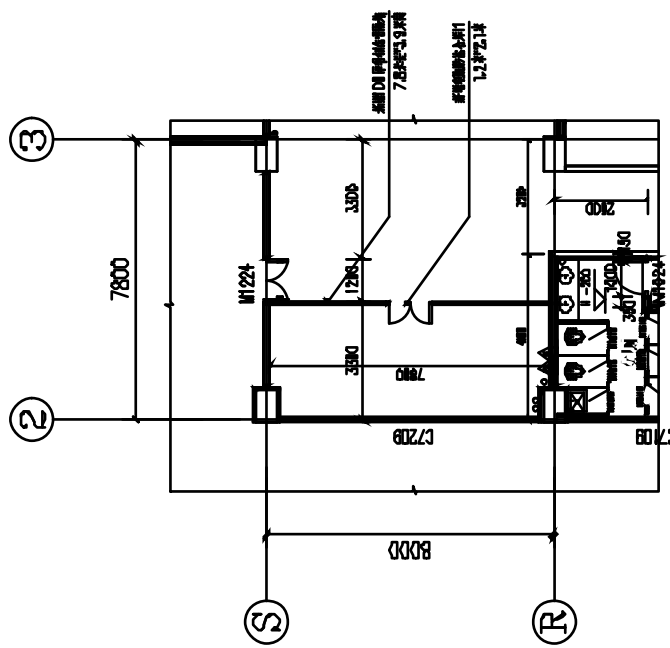


① 田径游泳馆六层隔运动器械仓库平面图 1:100

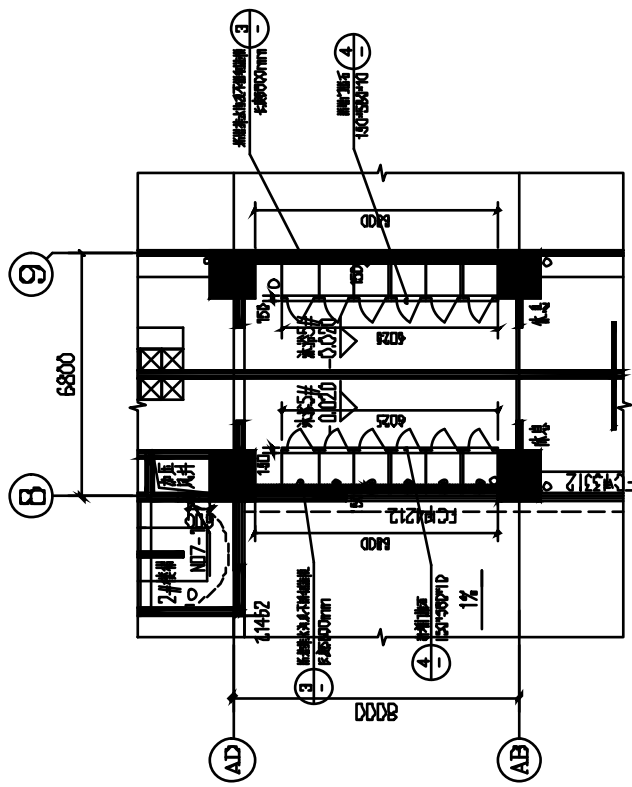

③ 捧政馆男女淋浴室改造平面图 1:100

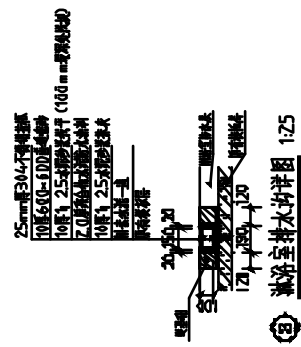

⑤ 淋浴室排水详图 1:25

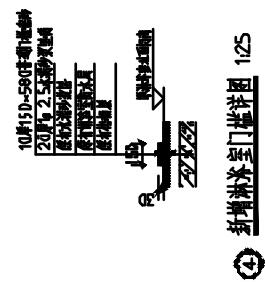

4 新增淋浴室门檻详图 125




七

上圖 7

5

广东高立工程技术有限公司
















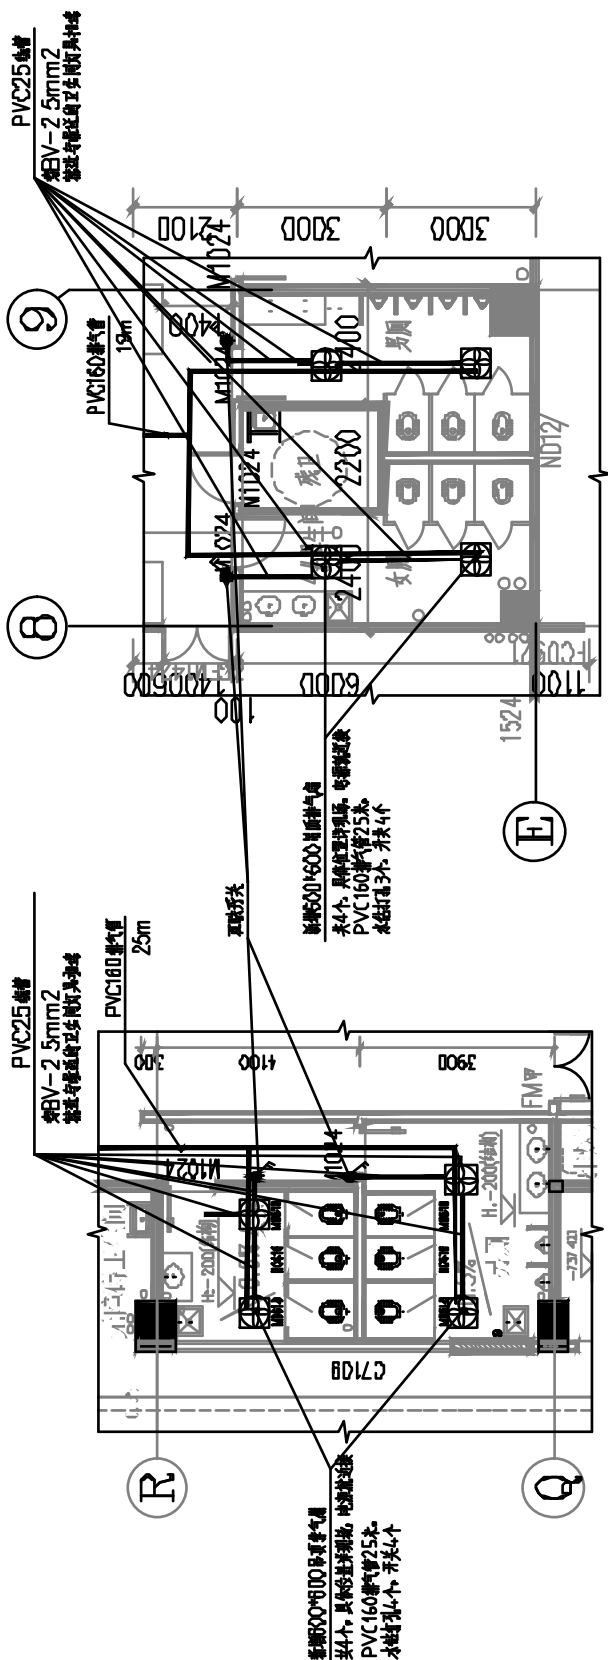[illegible]

① 田径游泳馆一层卫生间加排气扇 1:100

② 柔道、跆拳道卫生间加装排气扇 1:100

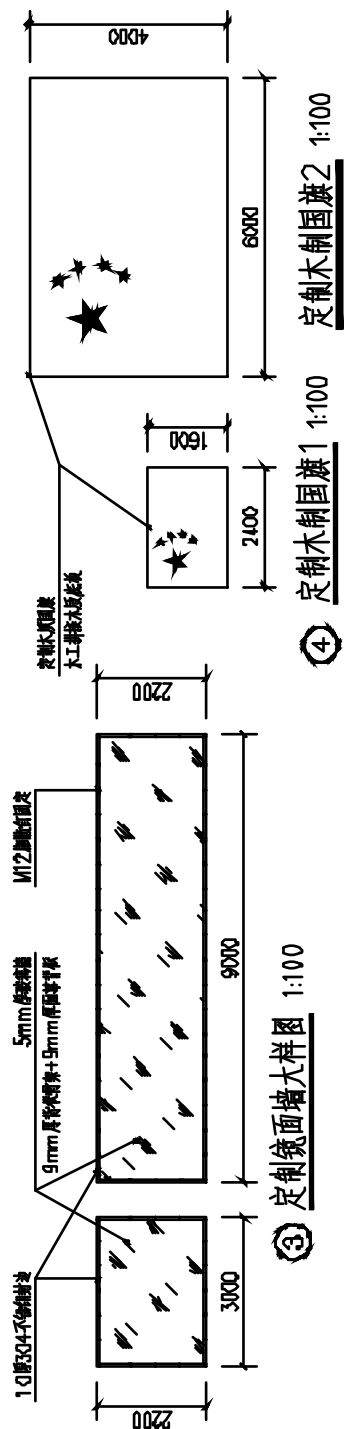

定制镜面墙大样图 1:100

④ 定制木制国旗1 1:100 定制木制国旗2 1:100